

belag

hartbelag

Hartbelag

Grünfläche

Lagerfläche

rh: 2.65
BU.20.01.06
Korridor 1

BU.20.01.0
Toiletten

BU.20.01.04
Korridor 2

rh: 6.00

rh: 6.71

rh: 6.74

rh: 6.00

Ballensteine

Sickersteine


Rasen

Zaun

W

SÄMTLICHE MASSE SIND VOM UNTERNEHMER ZU KONTROLLIEREN
 BEZ. AM BAU ZU NEHMEN.
 ÄUSSERE TÜR- UND FENSTERMASSE SIND FERTIGE LICHTMASSE.
 ÜBRIGE MASSE SIND ROHMASSE.
 TÜRHÖHEN AB 0 K. HÖHEREM FERTIGEN BODEN BIS U. K. ROHEN STURZ.

- LEGENDE:**
- BETON
 - KALKSANDSTEIN
 - BACKSTEIN
 - NOTAUSGANG

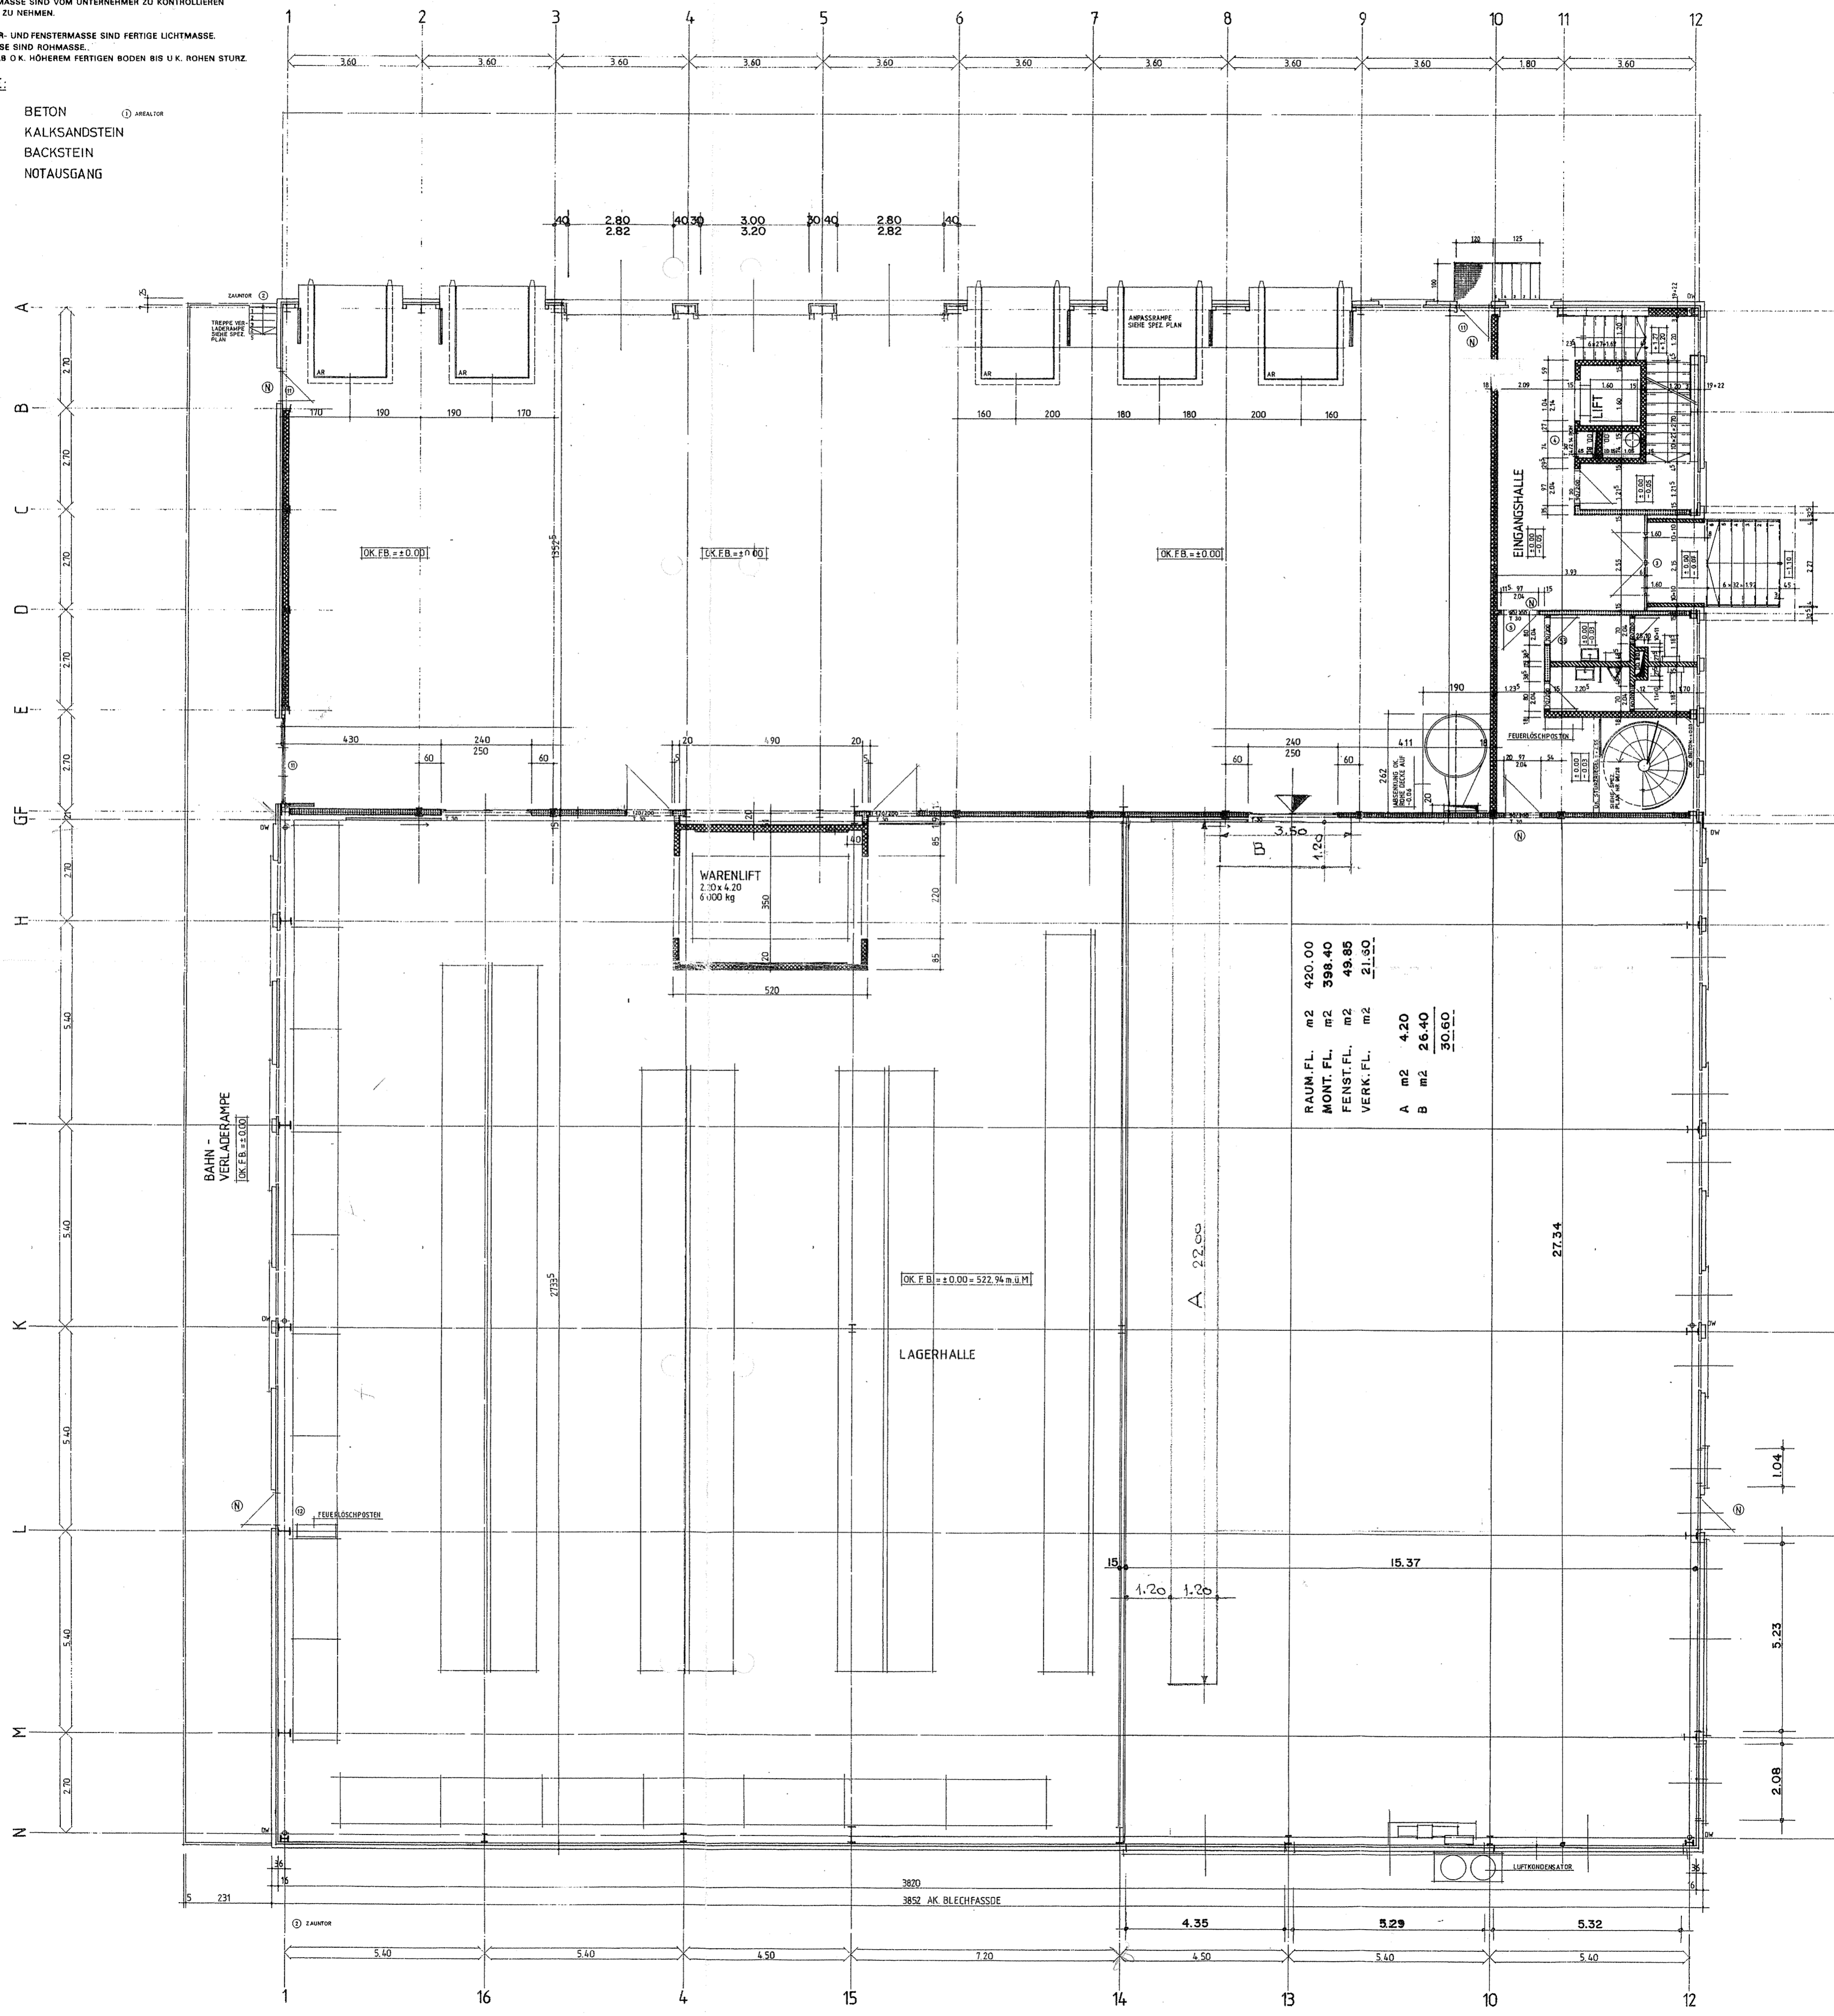

RAUM-FL.	m ²	420.00
MONT. FL.	m ²	398.40
FENST. FL.	m ²	49.85
VERK. FL.	m ²	21.90
A	m²	4.20
B	m²	26.40
		30.60

OK F B = ±0.00 = 522.94 m² ü M

BAHN-
VERLADERAMPE
OK F.B. = ±0.00

WARENLIFT
2.30 x 4.20
6 000 kg

EINGANGSHALLE

LAGERHALLE

FEUERLÖSCHPOSTEN

LUFTKONDENSATOR

ZAUPTÜR

ZAUPTÜR


3820
3852 AK BLECHFASSE


UHERR	KENTAUR NUMO AG
JEKT	LAGERHALLE IN BURGDORF
UNTERGESCHOSS	
REVIDENT	JEAN-PIERRE KUENZLI ARCHITECT
GERECHTIGKEITSGASSE 63 3000 BERN 9 TEL. 031-22 82 82	


ICKE MASSE SIND VOM UNTERNEHMER ZU KONTROLLIEREN
 WBAU ZU NEHMEN
 RE TÜR- UND FENSTERMASSE SIND FERTIGE LICHTMASSE
 I FASSE SIND ROHMASSE
 NEH AB O.K. HÖHEREM FERTIGEN BODEN BIS U.K. ROHEN STURZ

UHNRR. DER ARCHITEKT.

NDE.
 BETON
 KALKSANDSTEIN

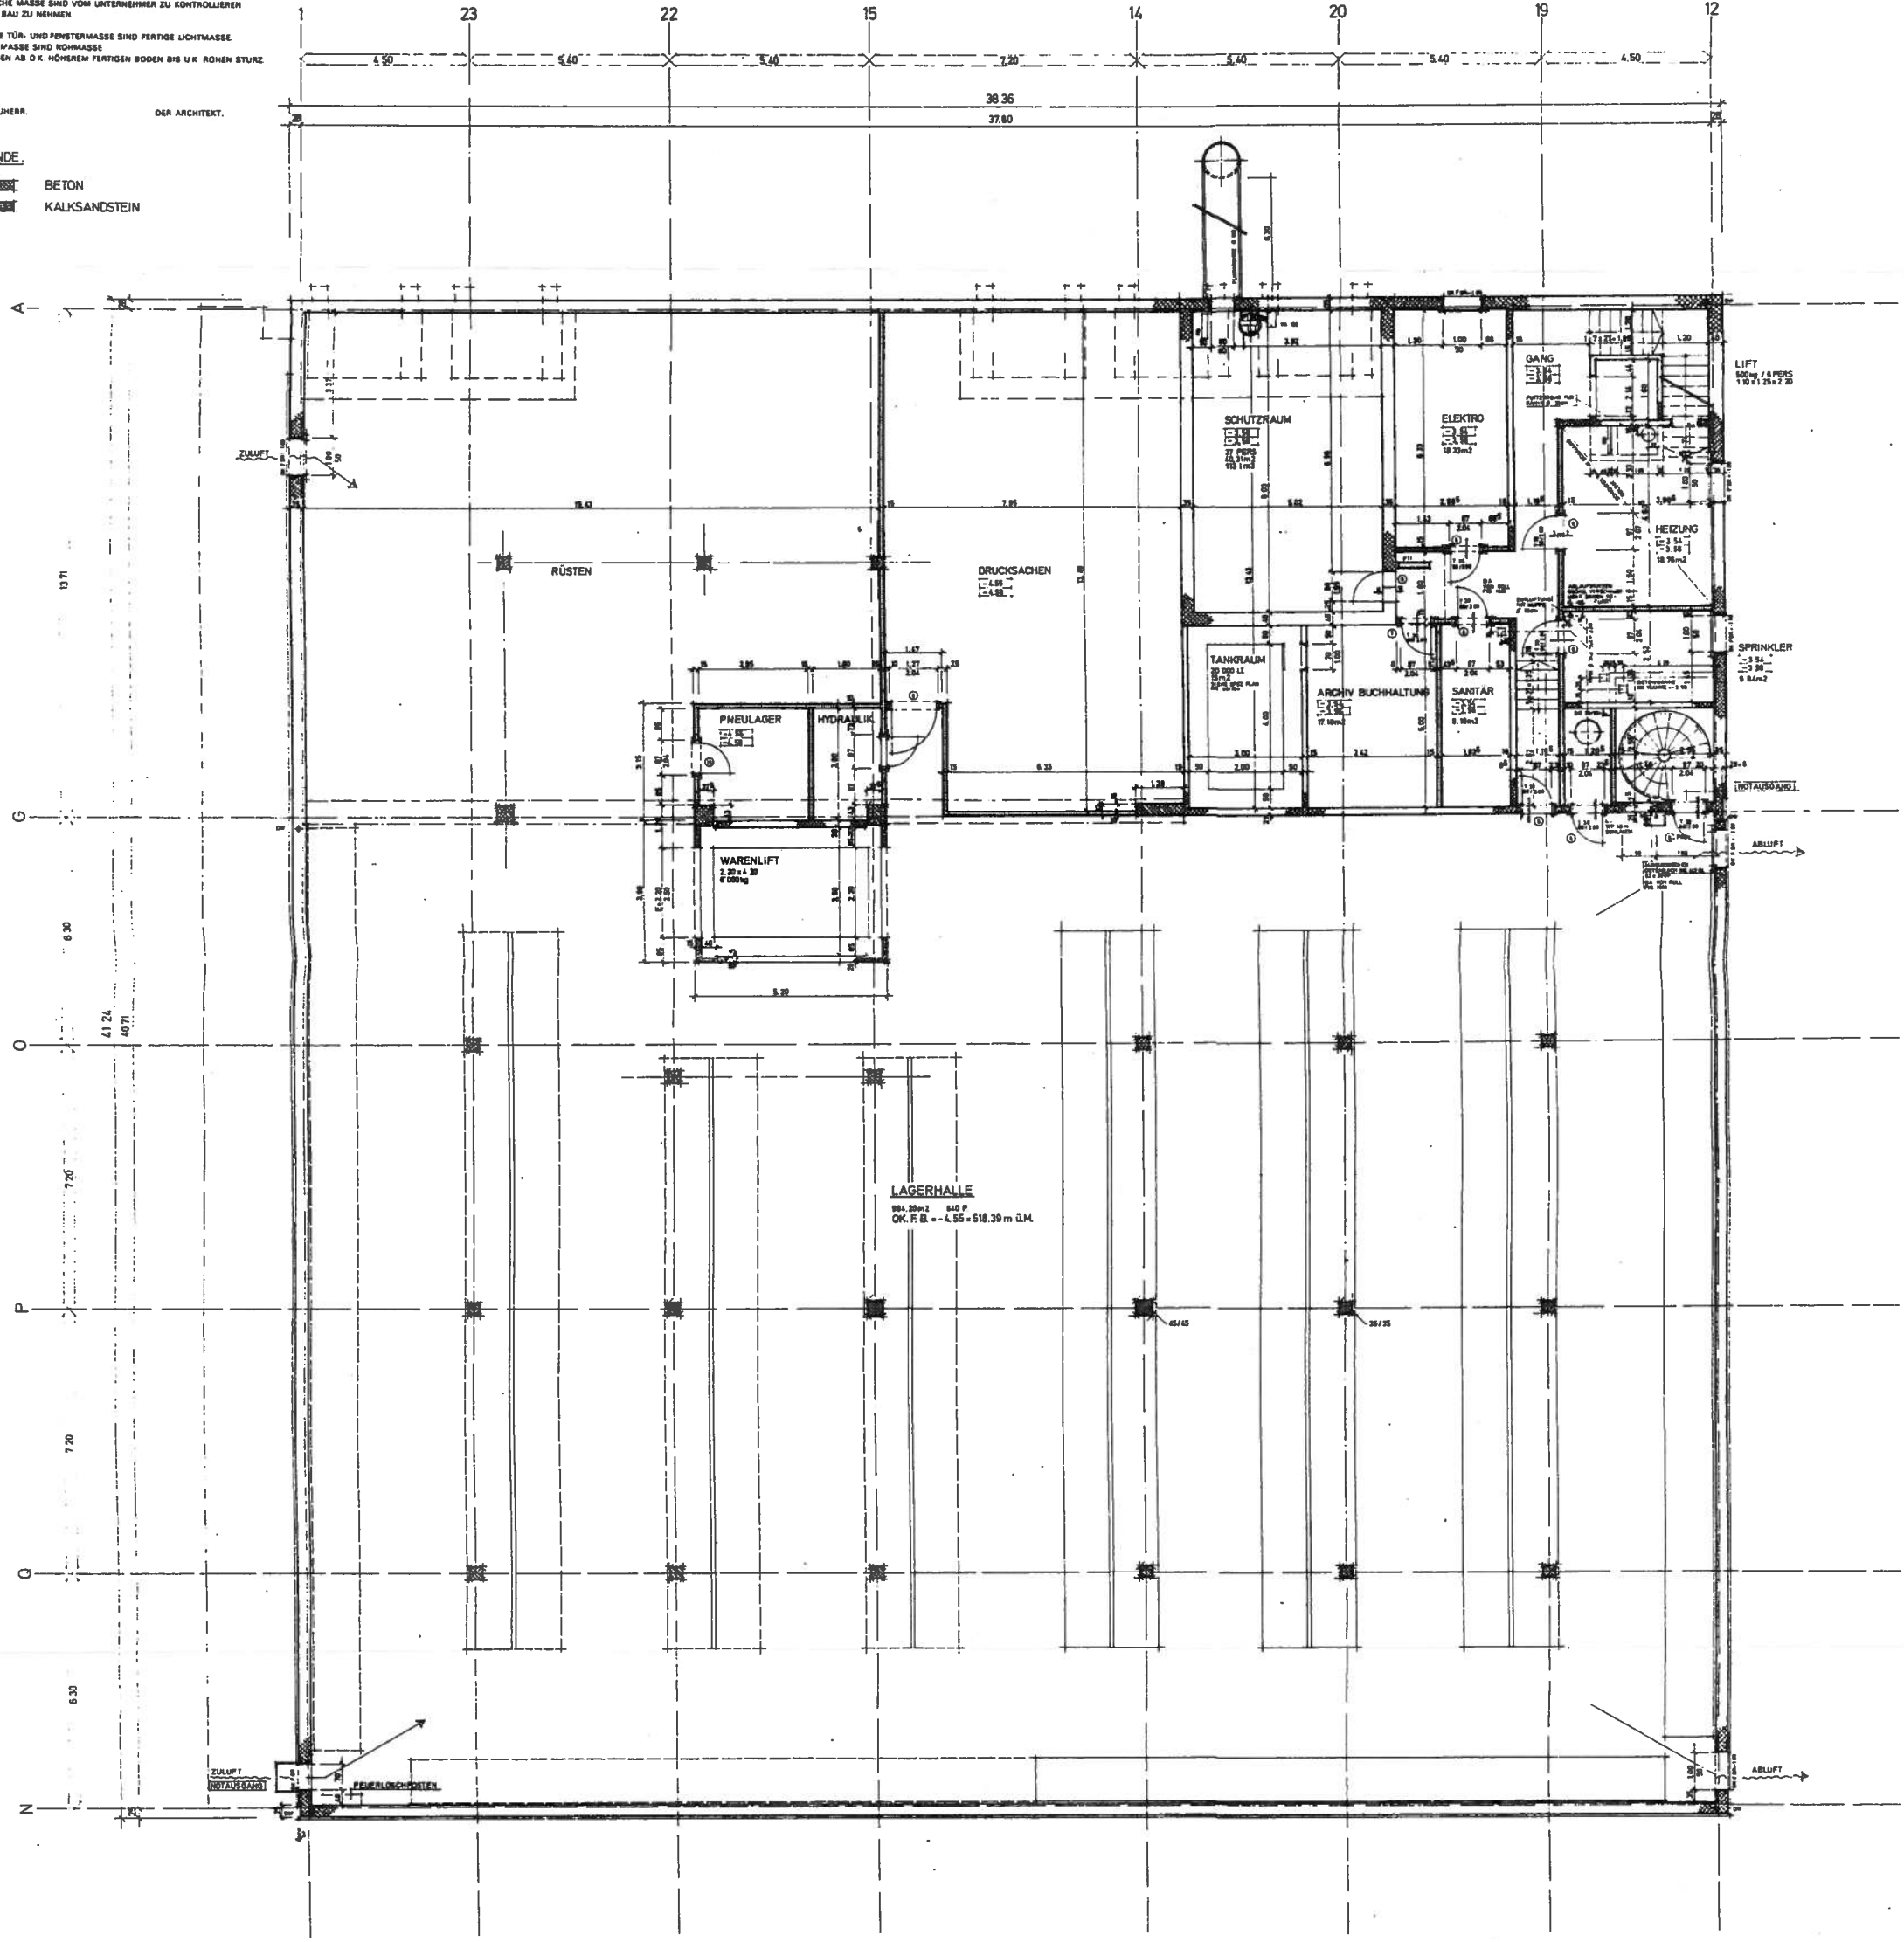


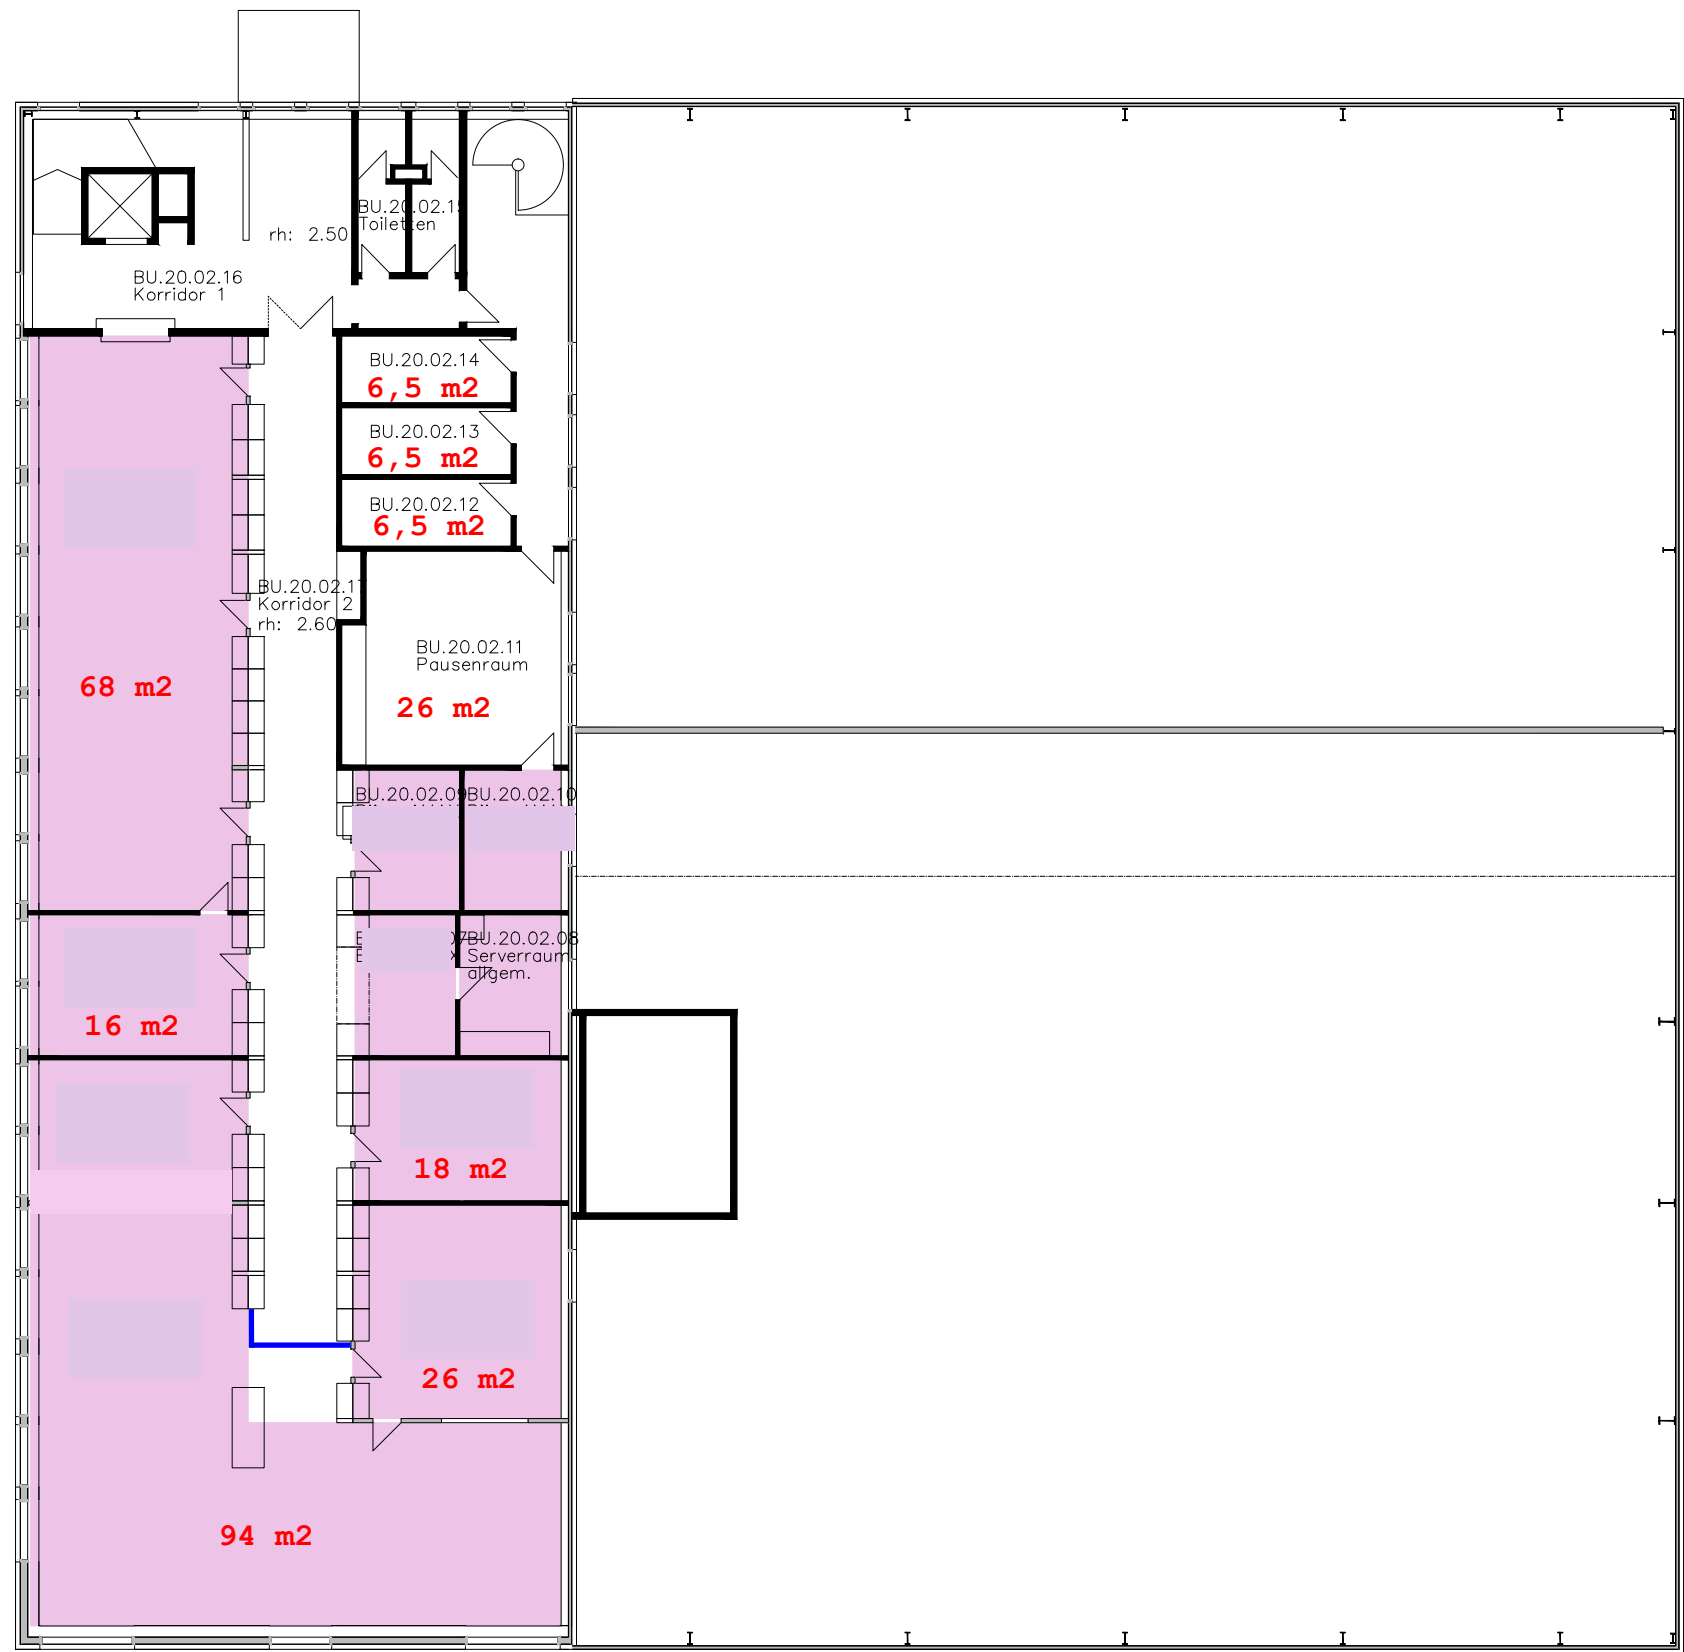

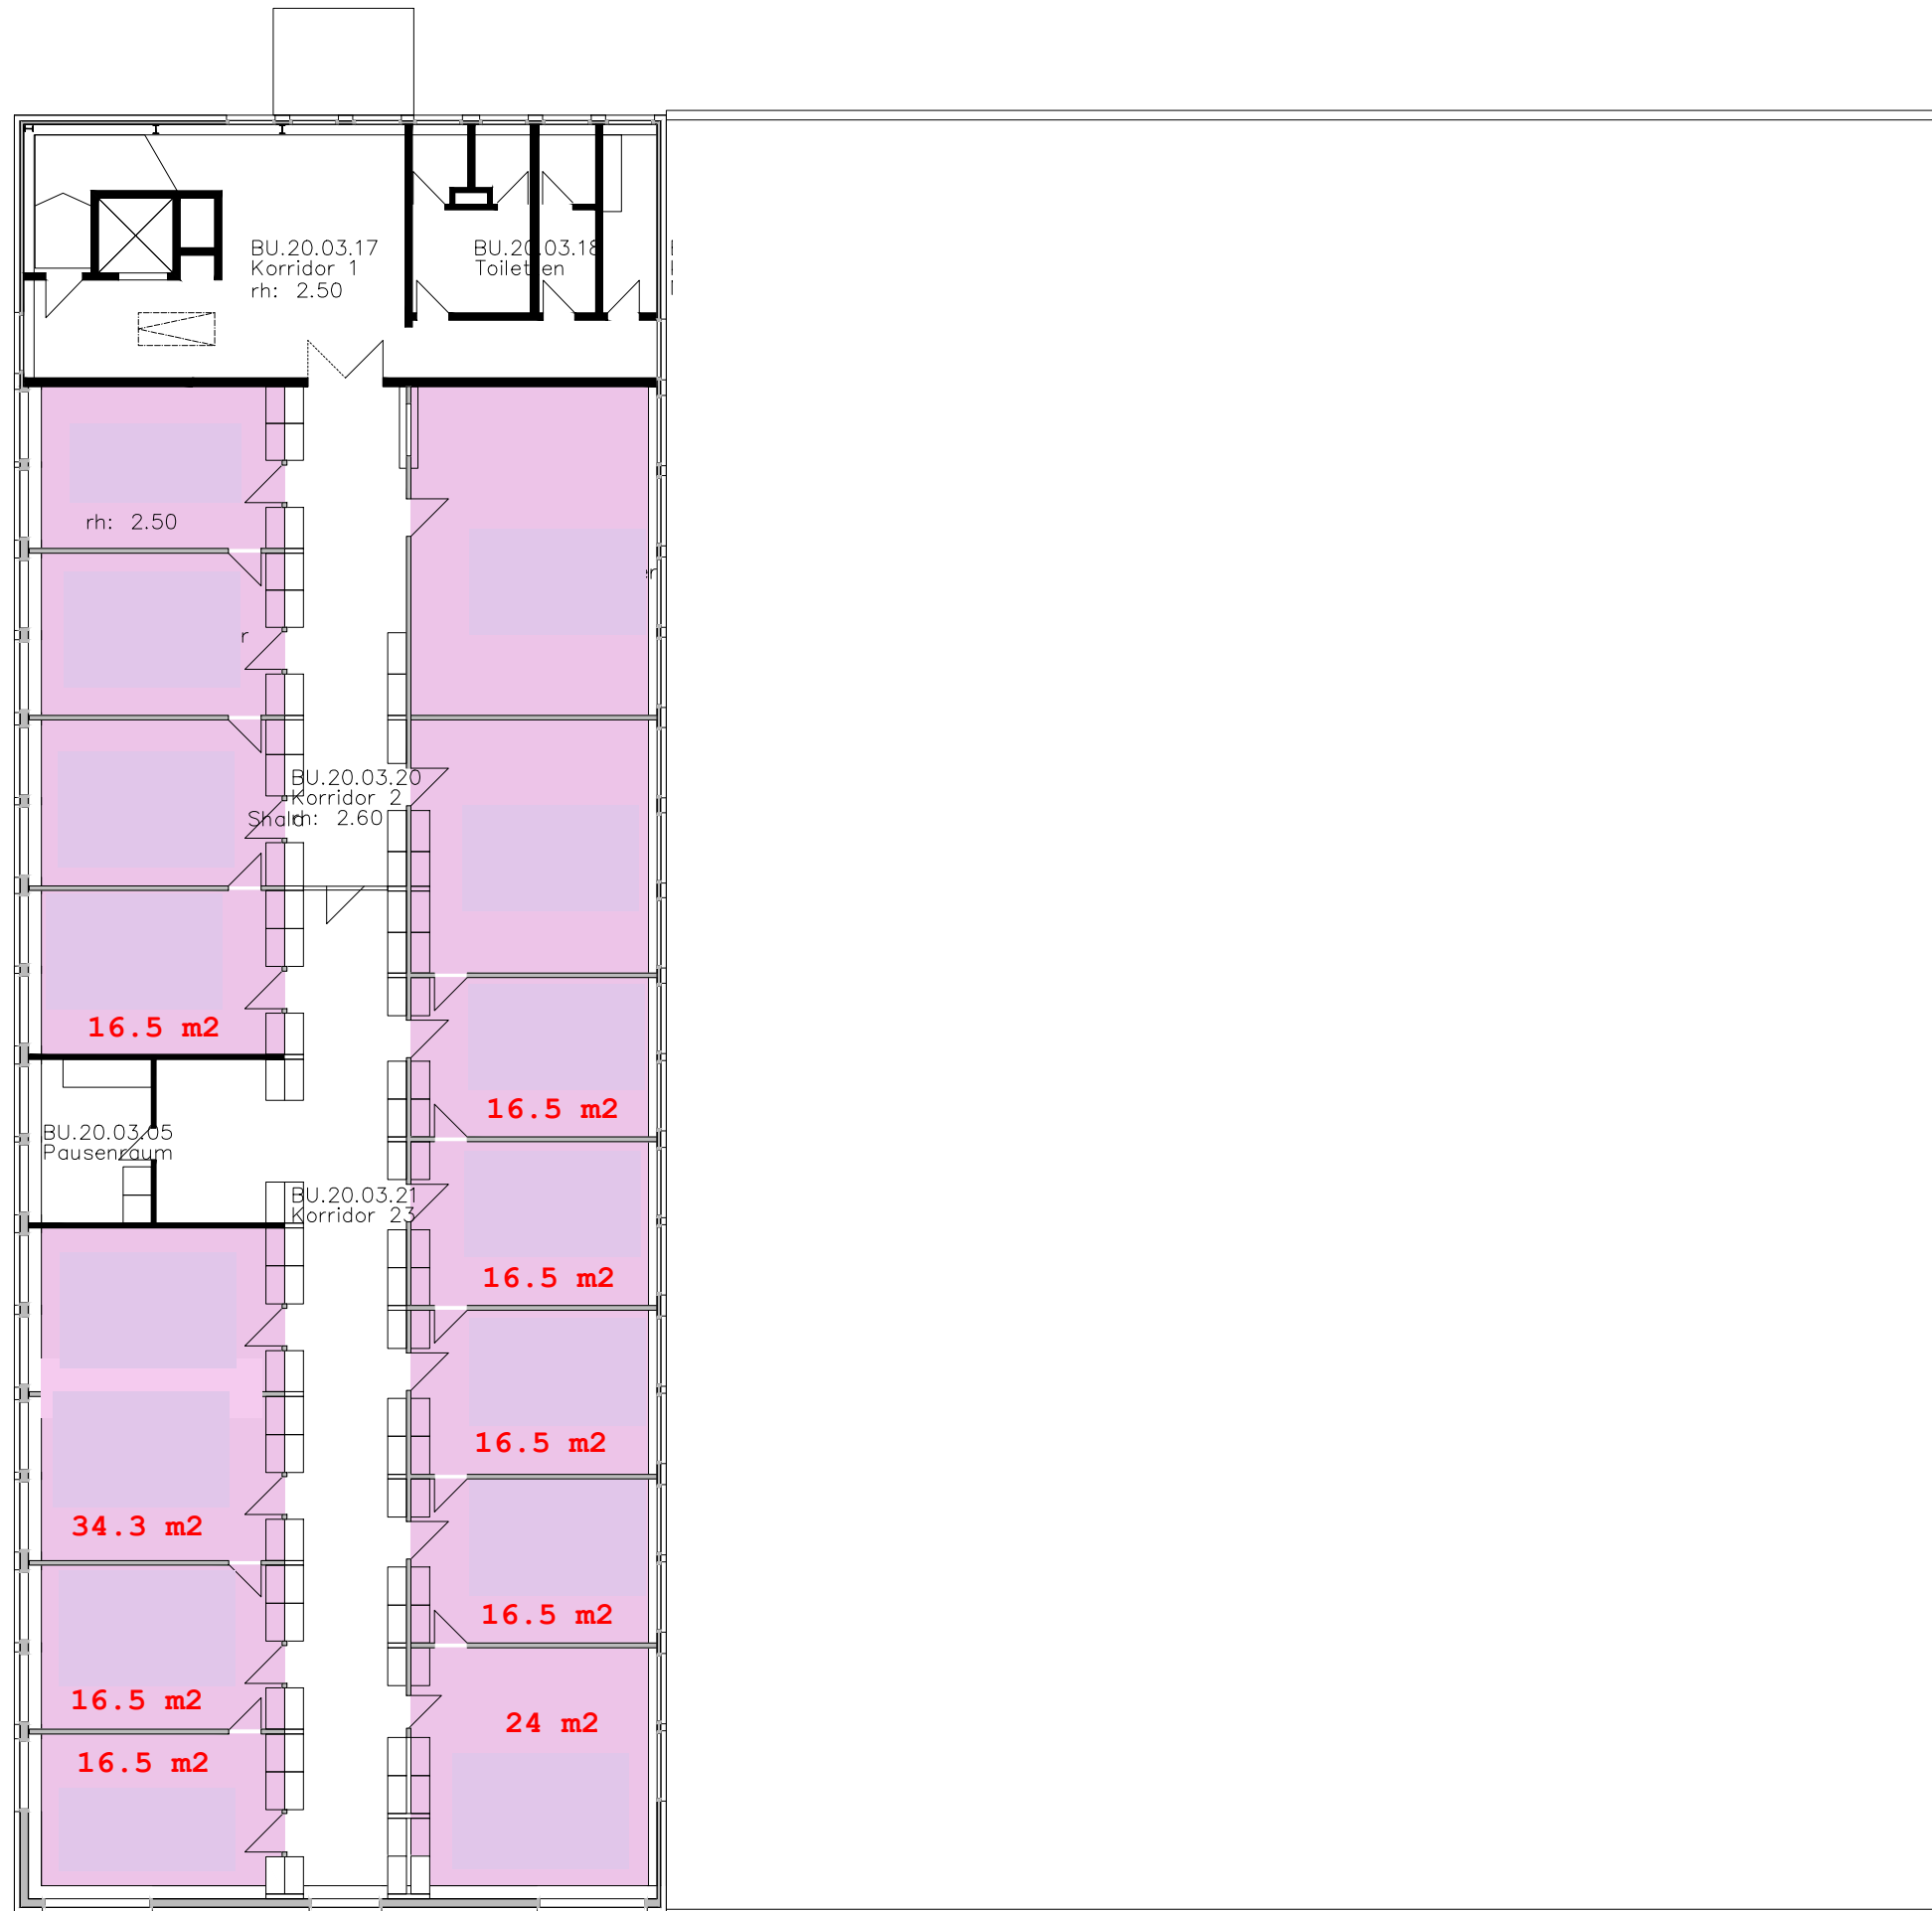

BAUHERR	KENTOUR NUXO AG
OBJEKT	LAGERHALLE IN BURGENDORF
PLAN NR.	96/5
MSTB.	
DATUM	25.4.86
GR.	GEZ. Wg
REV.	27.5./28.6./28.9.
	22.1.87
Der Architekt	
	JEAN - PIERRE KUENZLI ARCHITECT
	GERECHTIGKEITSGASSE 53 3000 BERN 6 TEL. 031 - 22 82 82

± 0.00 = 922.94 m.ü.M.

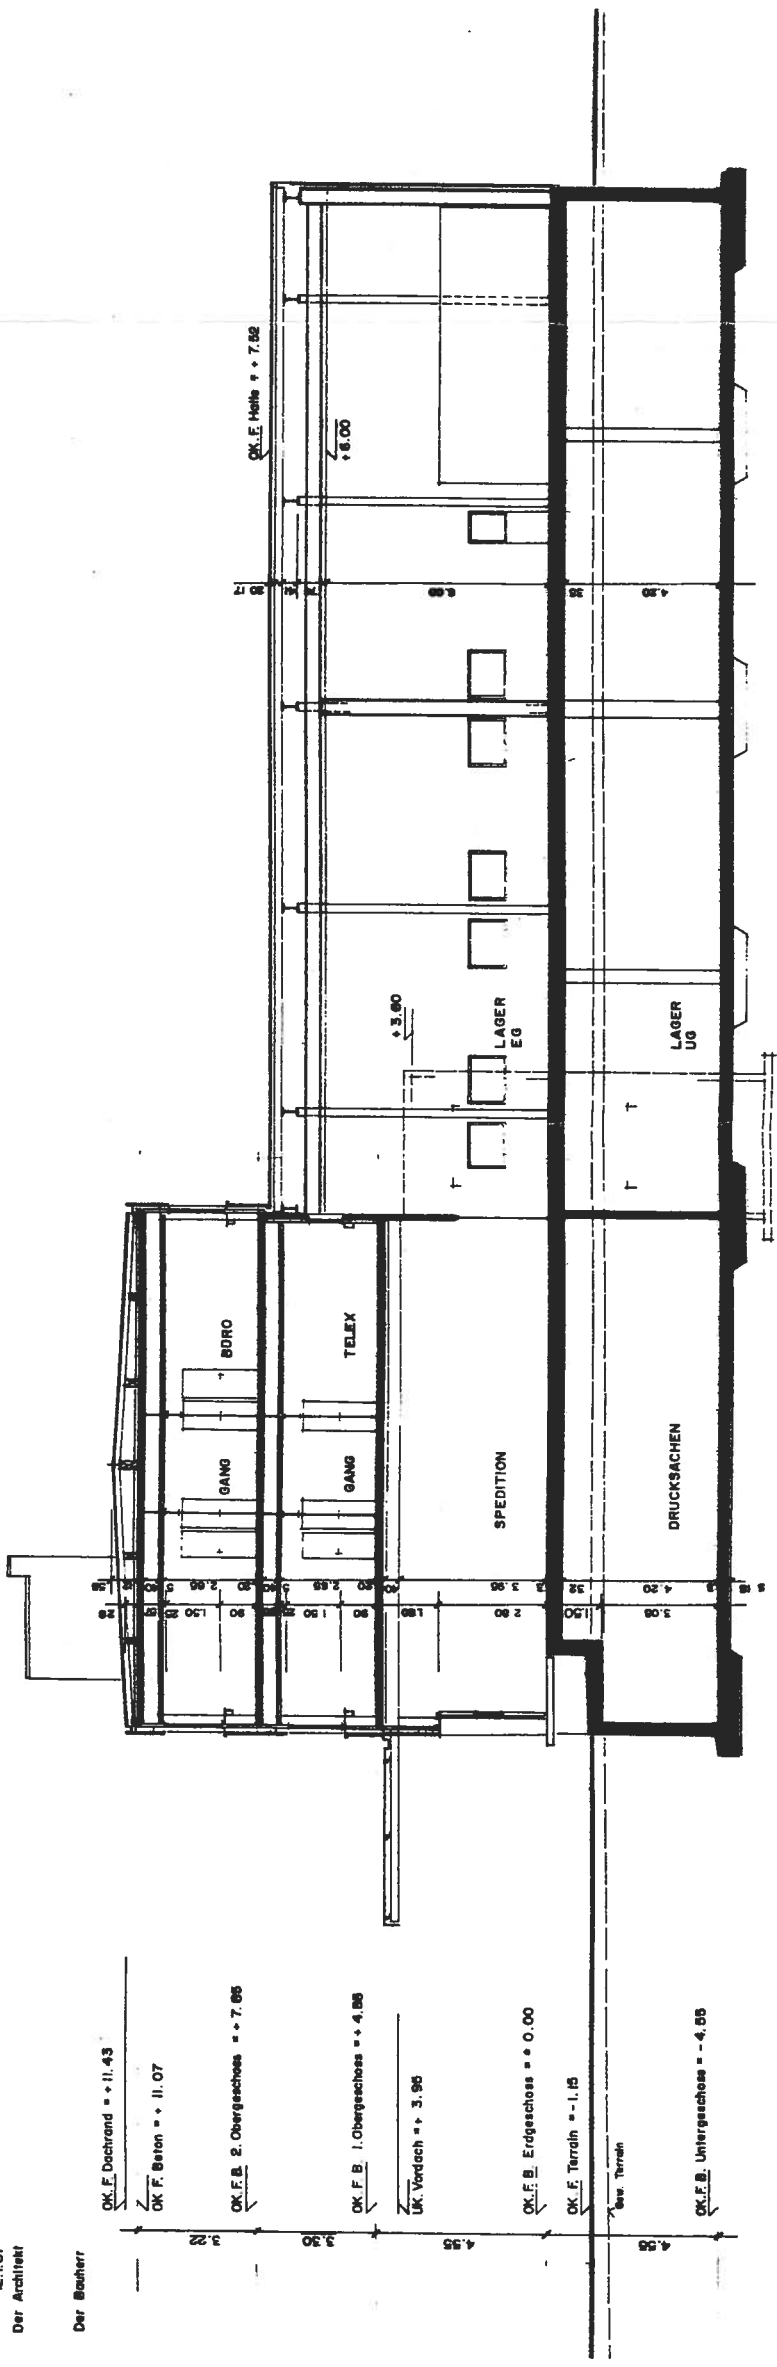


OK.F. Dachrand ± 11.43
 OK.F. Beton ± 11.07
 OK.F.B. 2. Obergeschoss ± 7.85
 OK.F.B. 1. Obergeschoss ± 4.85
 UK. Vordach ± 3.95
 OK.F.B. Erdgeschoss ± 0.00
 OK.F. Terrain ± 1.15
 über Terrain
 OK.F.B. Untergeschoss ± -4.55

BAUHERR	KENTAUR NUXO AG
OBJEKT	LAGERHALLE IN BURGSDORF
SCHNITT B-B	
PLAN NR.	96 / 6
MSTB.	
DATUM	25. 4. 86
GR.	GEZ. WU
REV.	29. 9. 86
	12. 1. 87
	Der Architekt
	ARCHITEKT
	JEAN - PIERRE KUENZLI
	GERECHTIGKEITSGASSE 63 3000 BERN 6
	TEL. 031 - 22 82 92

± 0.00 = 582.94 m.D.M.

4 5 6 7 8 9 10 11 12

OK.F. Dachrend ± ± 11.43
 OK.F. Beton ± ± 11.07
 OK.F.B. 2.08 ± ± 7.86
 OK.F.B. 1.08 ± ± 4.95
 OK.F.B. EG ± ± 0.00
 OK.F. Terrain = -1.10
 Bew. Terrain
 OK.F.B. UG ± ± 3.54
 OK.F.B. Untergeschoss ± ± 4.05

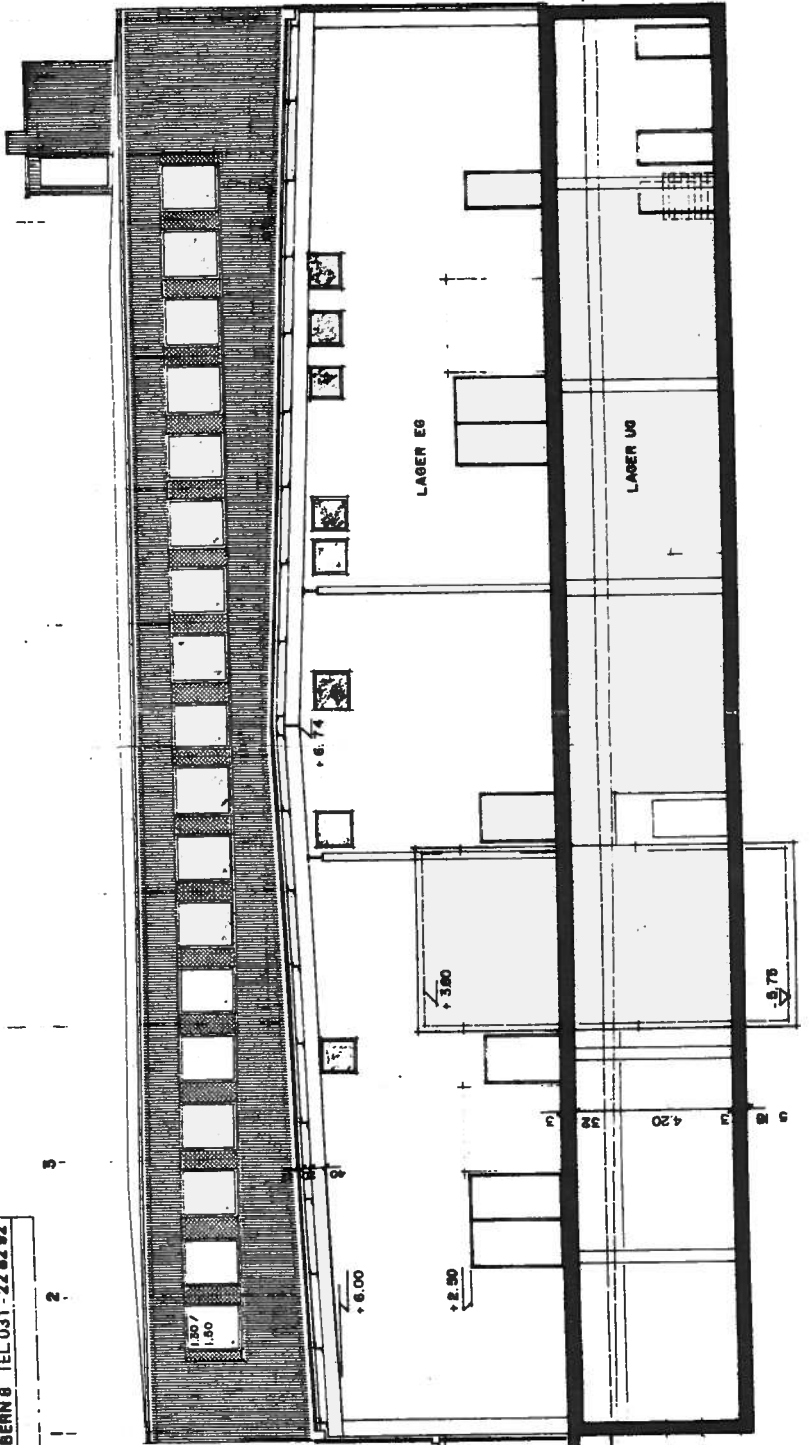

OK.F. Holz ± ± 7.92
 OK.F. Dachrend ± ± 6.78
 OK.F.B. Erdgeschoss ± ± 0.00
 OK.F. Terrain = -1.15
 OK.F.B. Untergeschoss = - 4.05

Der Bauherr

Der Architekt

BAUHERR	[REDACTED]
OBJEKT	LAGERHALLE IN BURGDORF
NORD-WEST FASSADE	
PLAN NR. 96 / 8	REVIDIERT
MSTB. 1:100	JEAN - PIERRE KUENZLI ARCHITEKT
DATUM 25.4.86	[REDACTED] 3000 BERN [REDACTED]
GR. 63/50	GEZ. Wa
REV. 10.3.88	

Der Architekt

Der Bauherr

