


Achtung:
Die Pläne können gegenüber
dem aktuellen Bestand des
Gebäudes Abweichungen
enthalten.

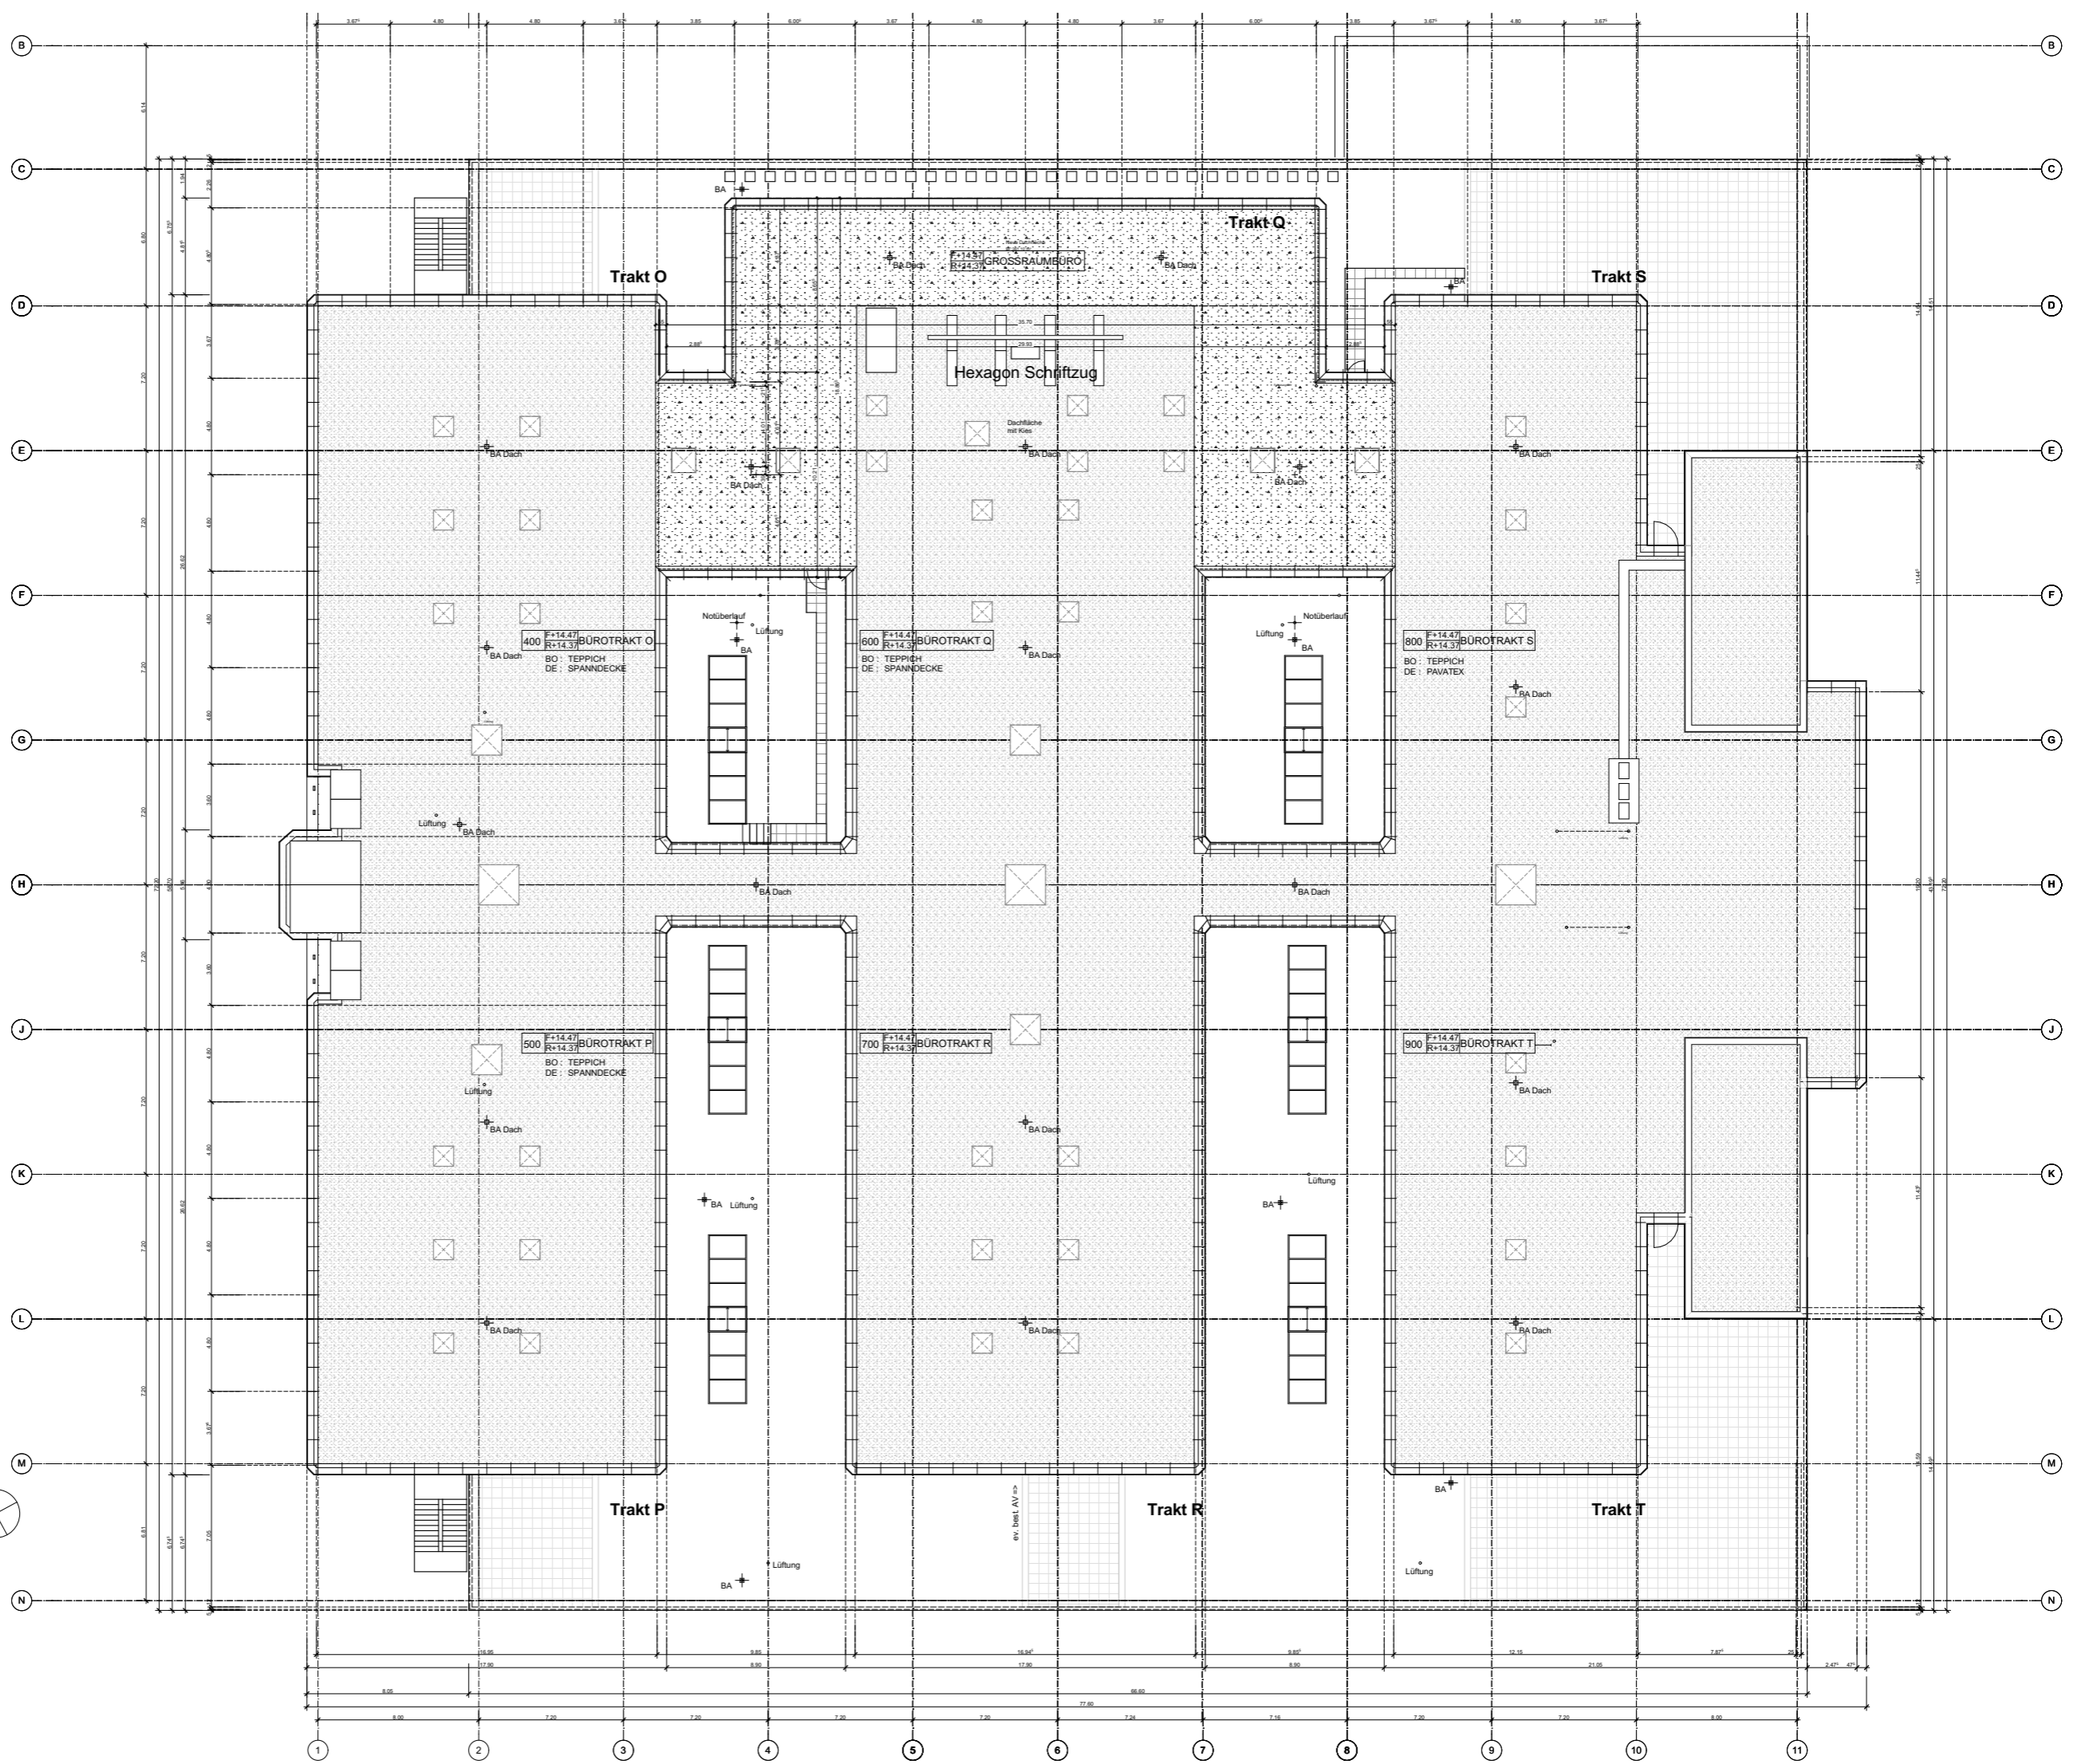


Dachaufsicht
Mst. 1:300

Lager- und Verwaltungsgebäude
Mönchmattweg 5, Unterentfelden

Frey Transport AG
Schinhuetweg 5, 5036 Oberentfelden

Gez: bw architekten Dat: 10.03.22

Achtung:
Die Pläne können gegenüber
dem aktuellen Bestand des
Gebäudes Abweichungen
enthalten.

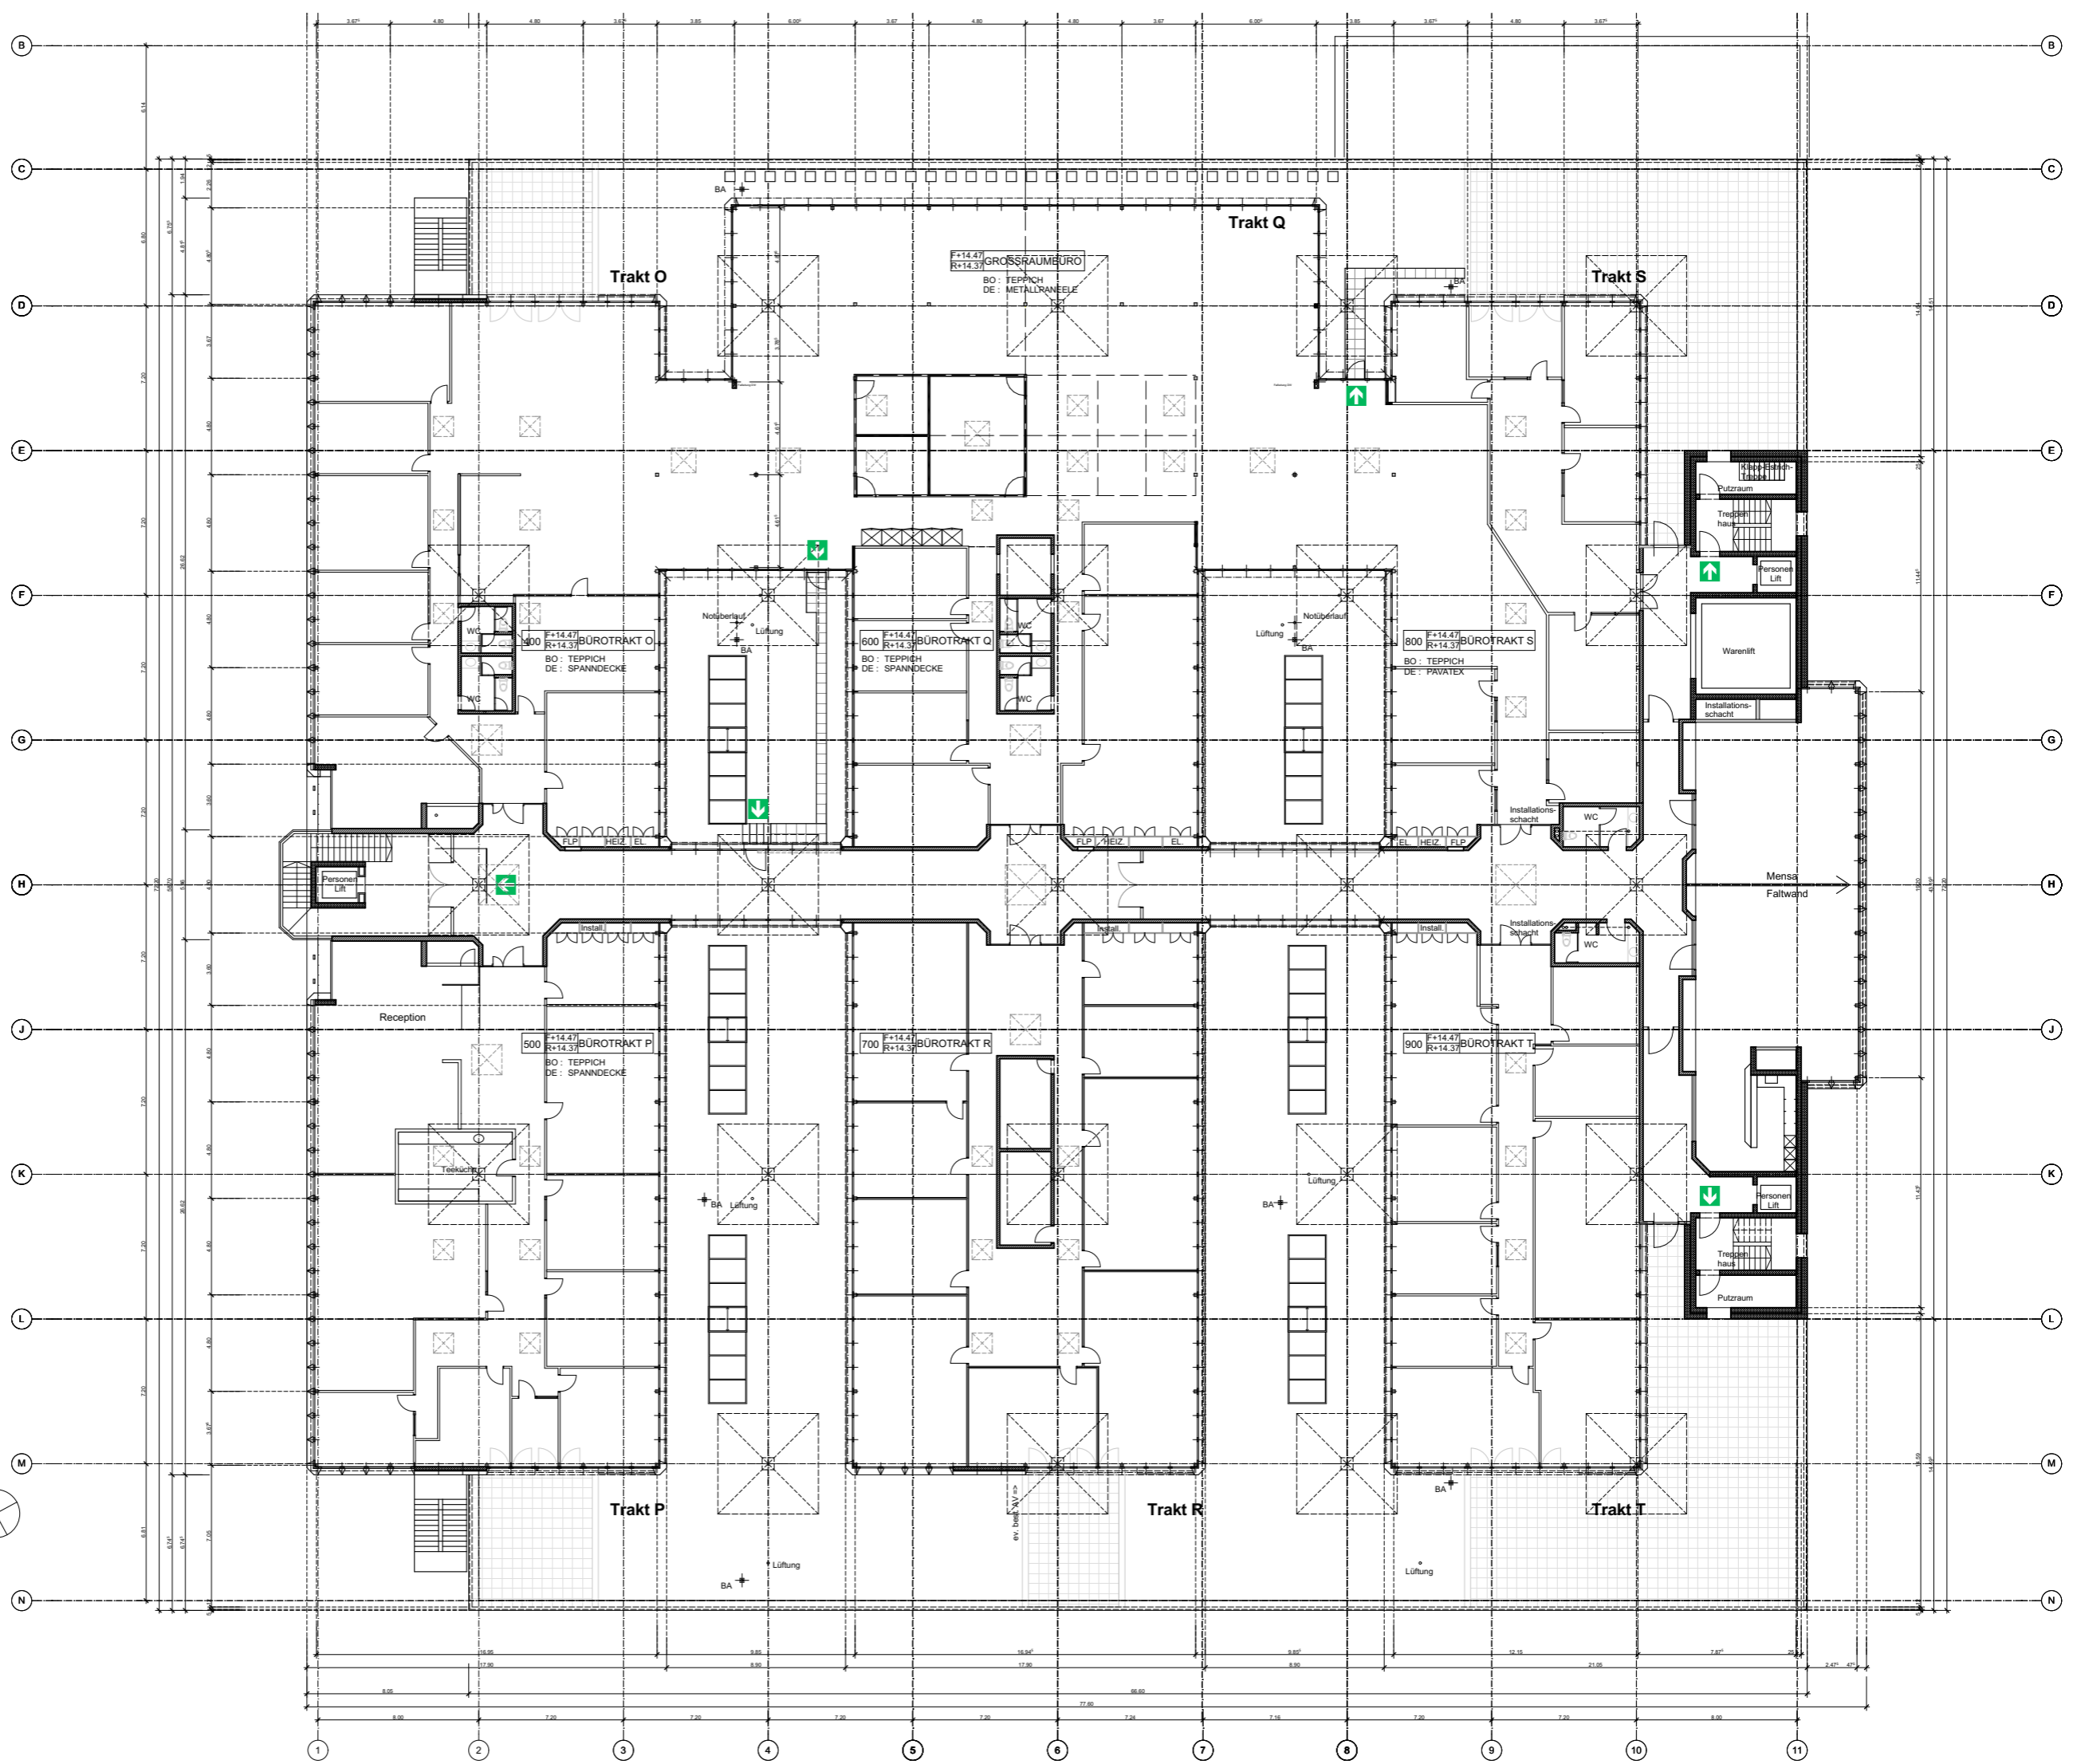


Attika
Mst. 1:300

Lager- und Verwaltungsgebäude
Mönchmattweg 5, Unterefelden

Frey Transport AG
Schinhuetweg 5, 5036 Oberentfelden

Gez: bw architekten Dat: 10.03.22

Achtung:
Die Pläne können gegenüber
dem aktuellen Bestand des
Gebäudes Abweichungen
enthalten.

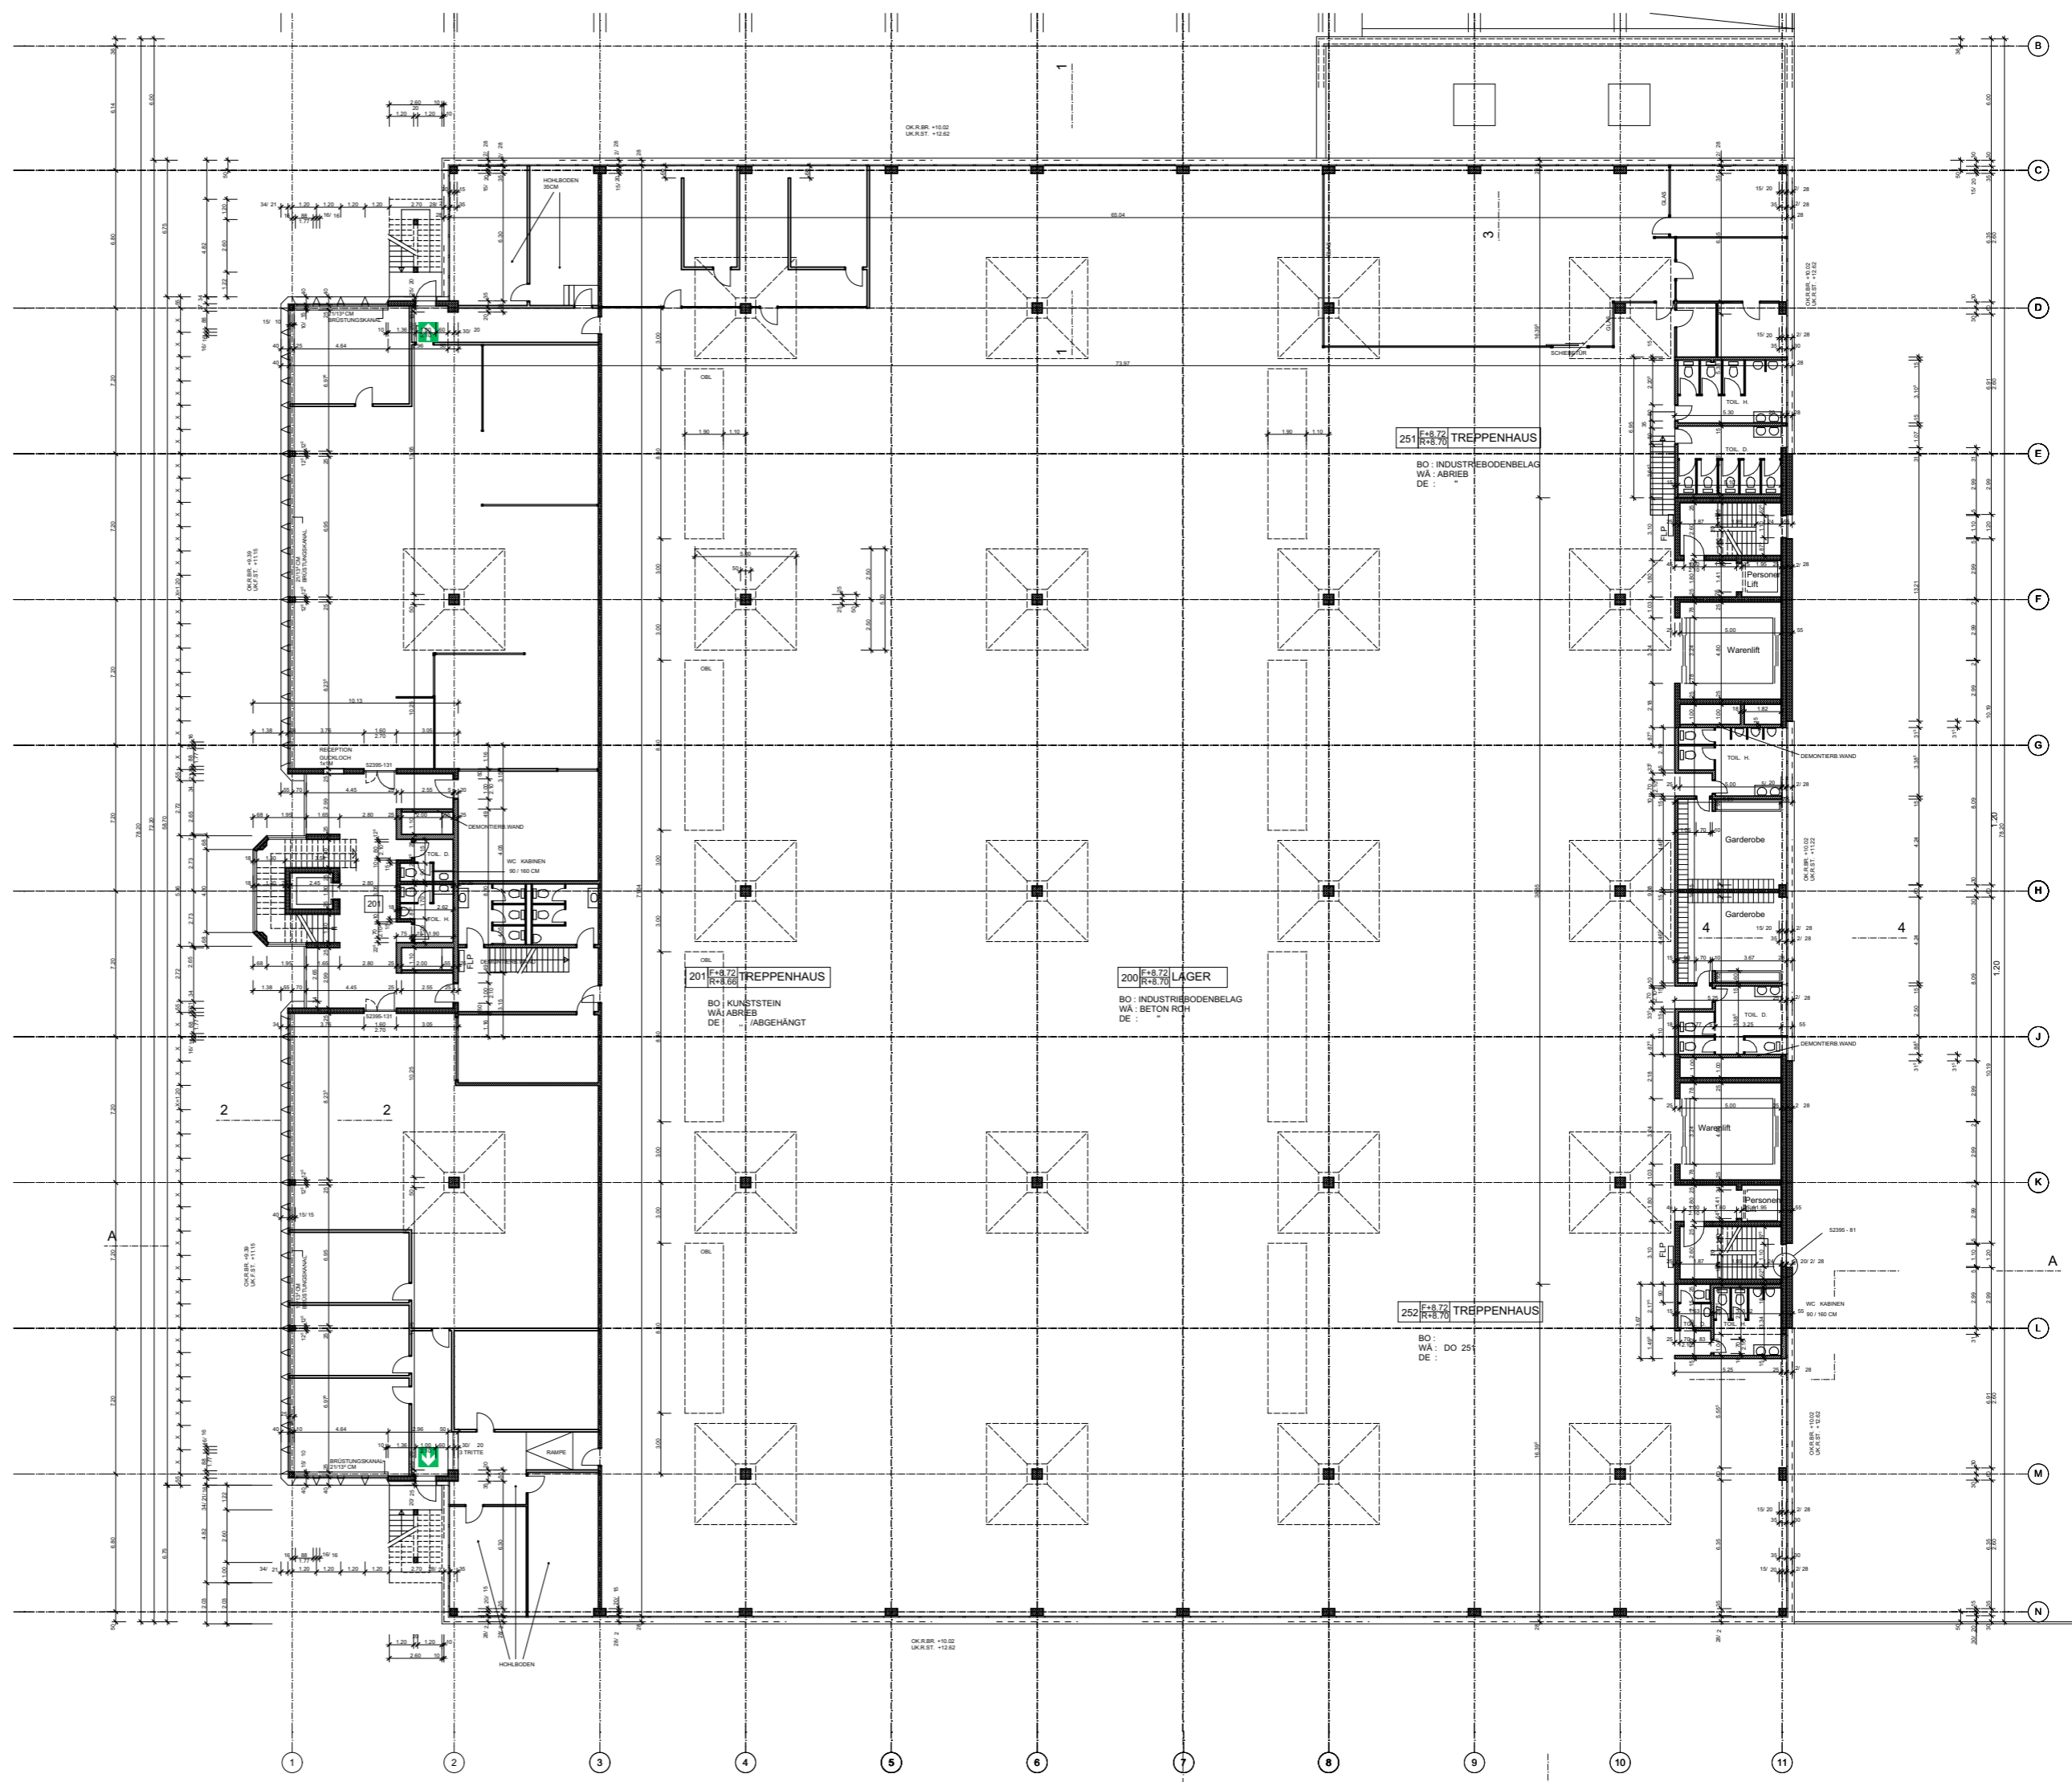

1. Obergeschoss

Mst. 1:300

Lager- und Verwaltungsgebäude
Mönchmattweg 5, Untertentfelden


Frey Transport AG
Schinhuetweg 5, 5036 Oberentfelden

Gez: bw architekten Dat: 10.03.22

Achtung:
Die Pläne können gegenüber
dem aktuellen Bestand des
Gebäudes Abweichungen
enthalten.

LEGENDE

- I 212 m²
- J 213 m²
- K 336 m²

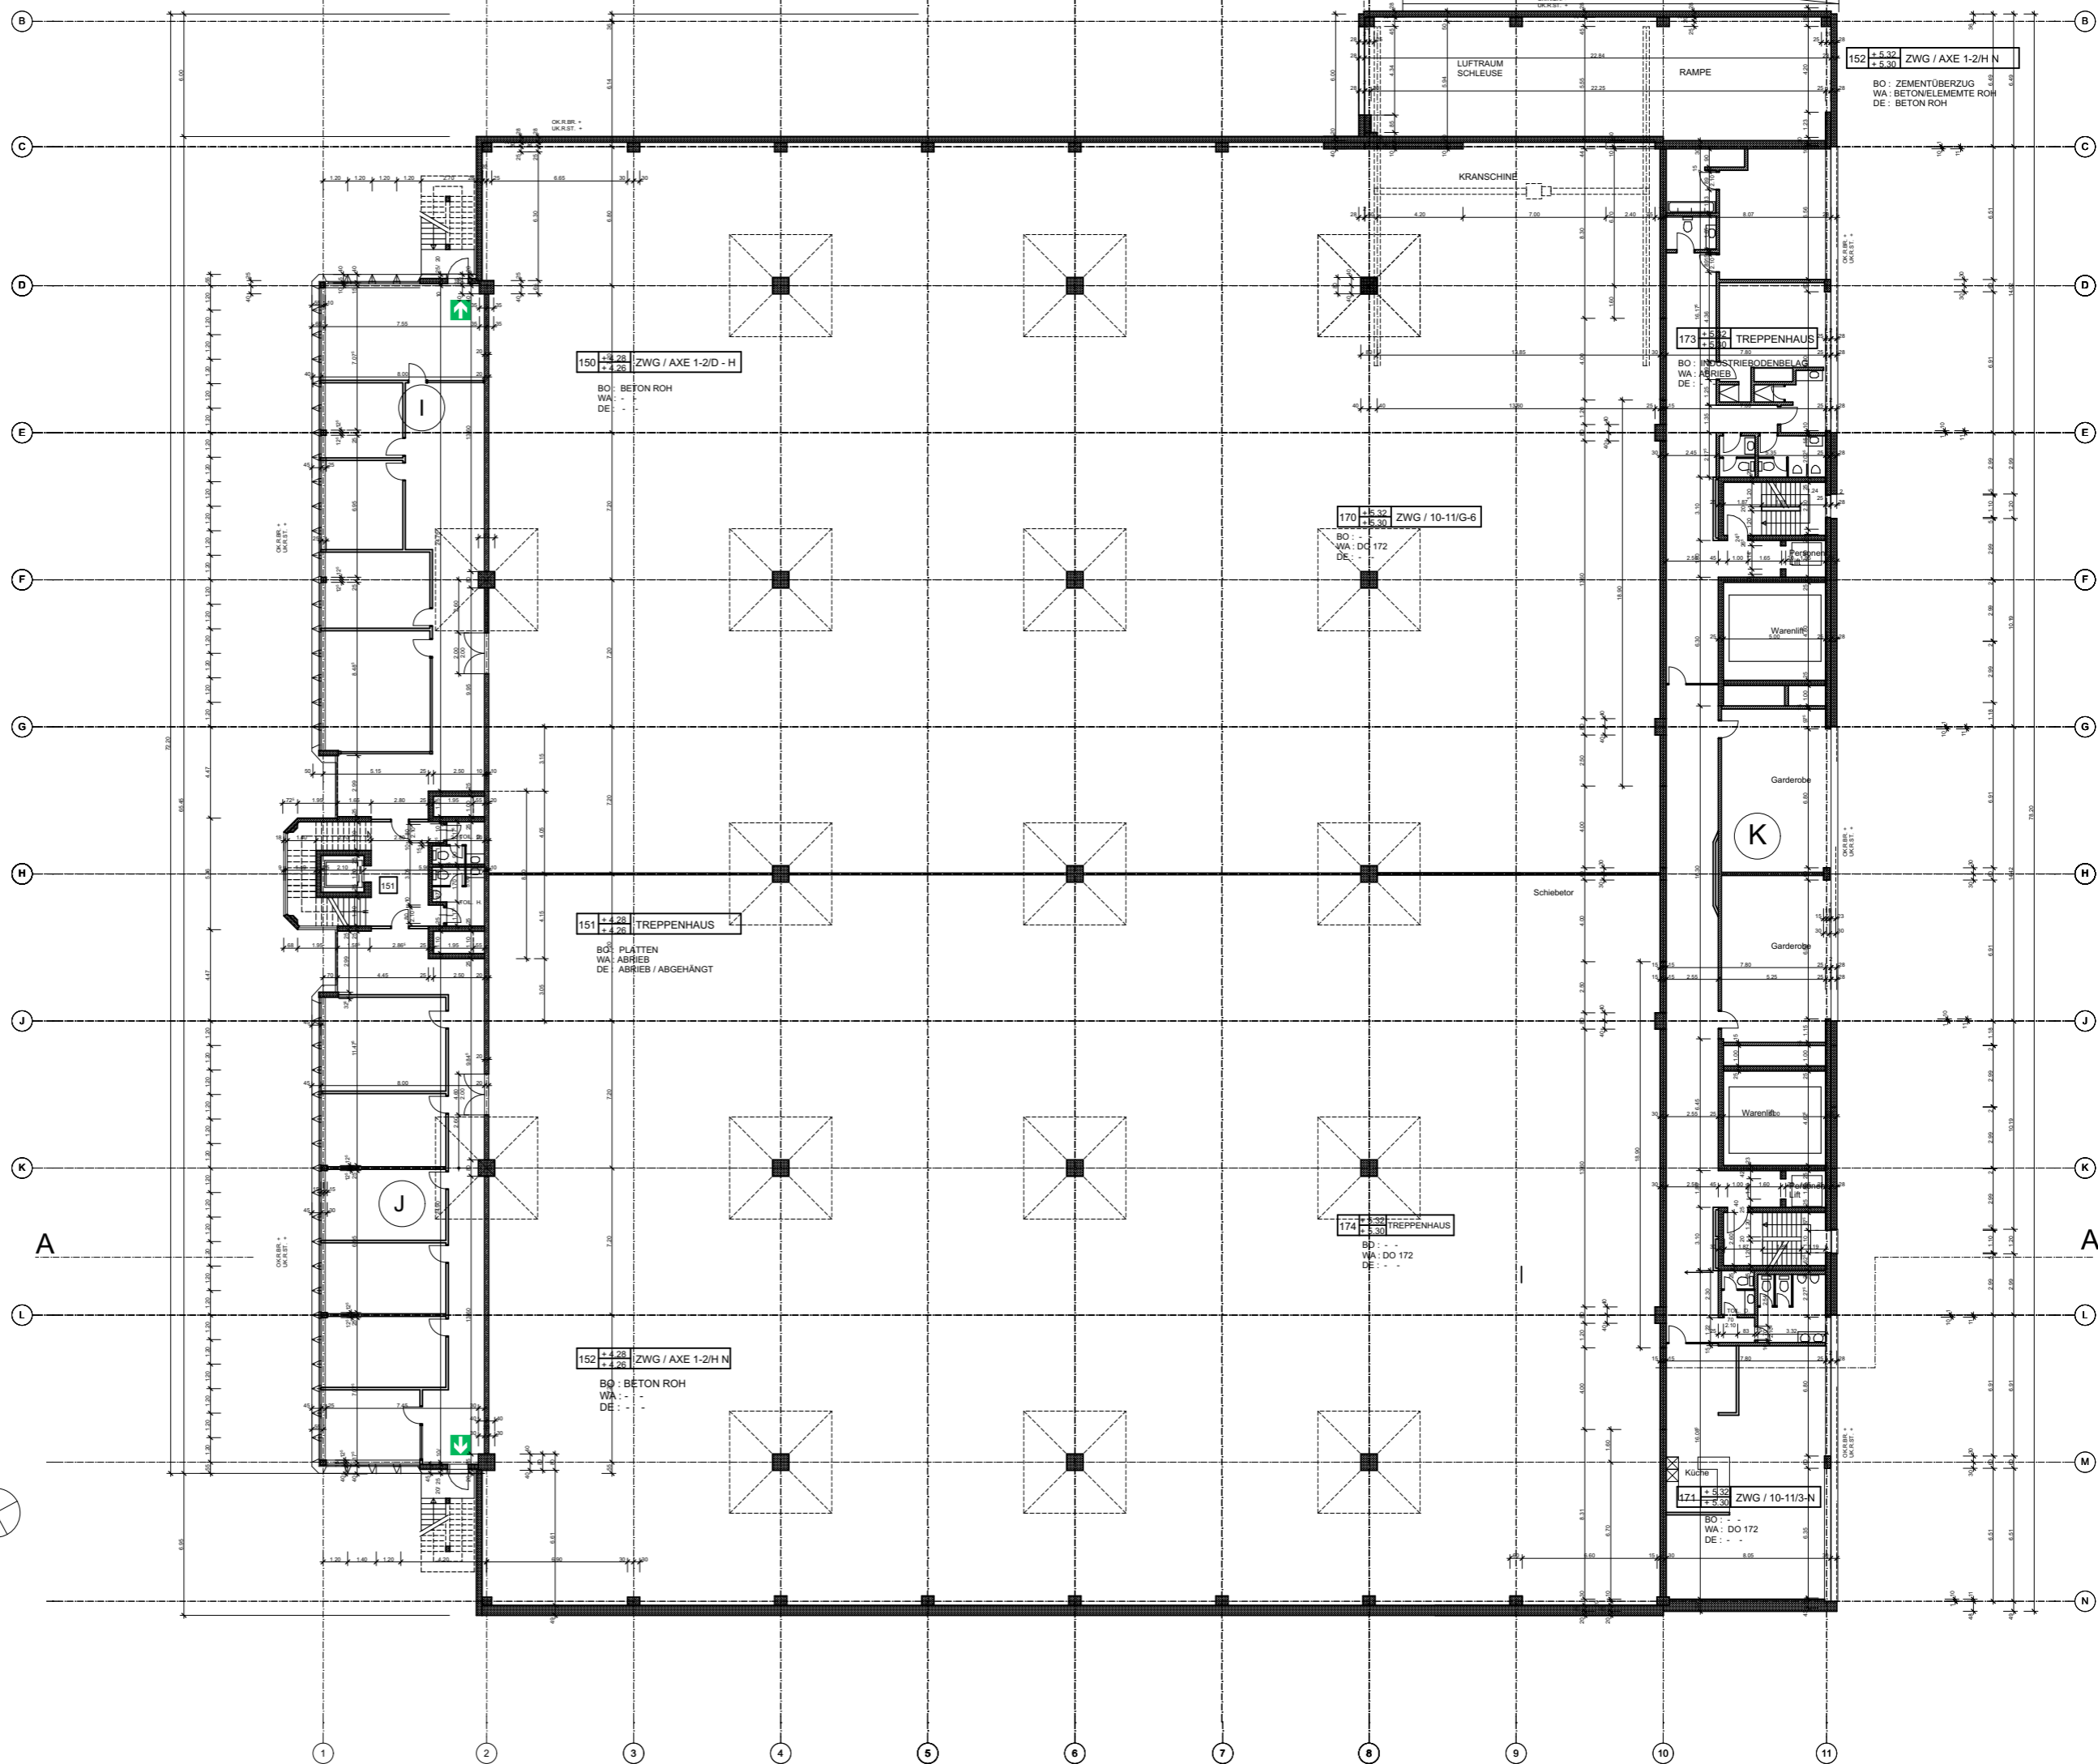

0.1 Erdgeschoss ZG
Mst. 1:300




Lager- und Verwaltungsgebäude
Mönchmattweg 5, Untertentfelden

Frey Transport AG
Schinhuetweg 5, 5036 Oberentfelden

Gez: bw architekten Dat: 10.03.22

Achtung:
Die Pläne können gegenüber
dem aktuellen Bestand des
Gebäudes Abweichungen
enthalten.

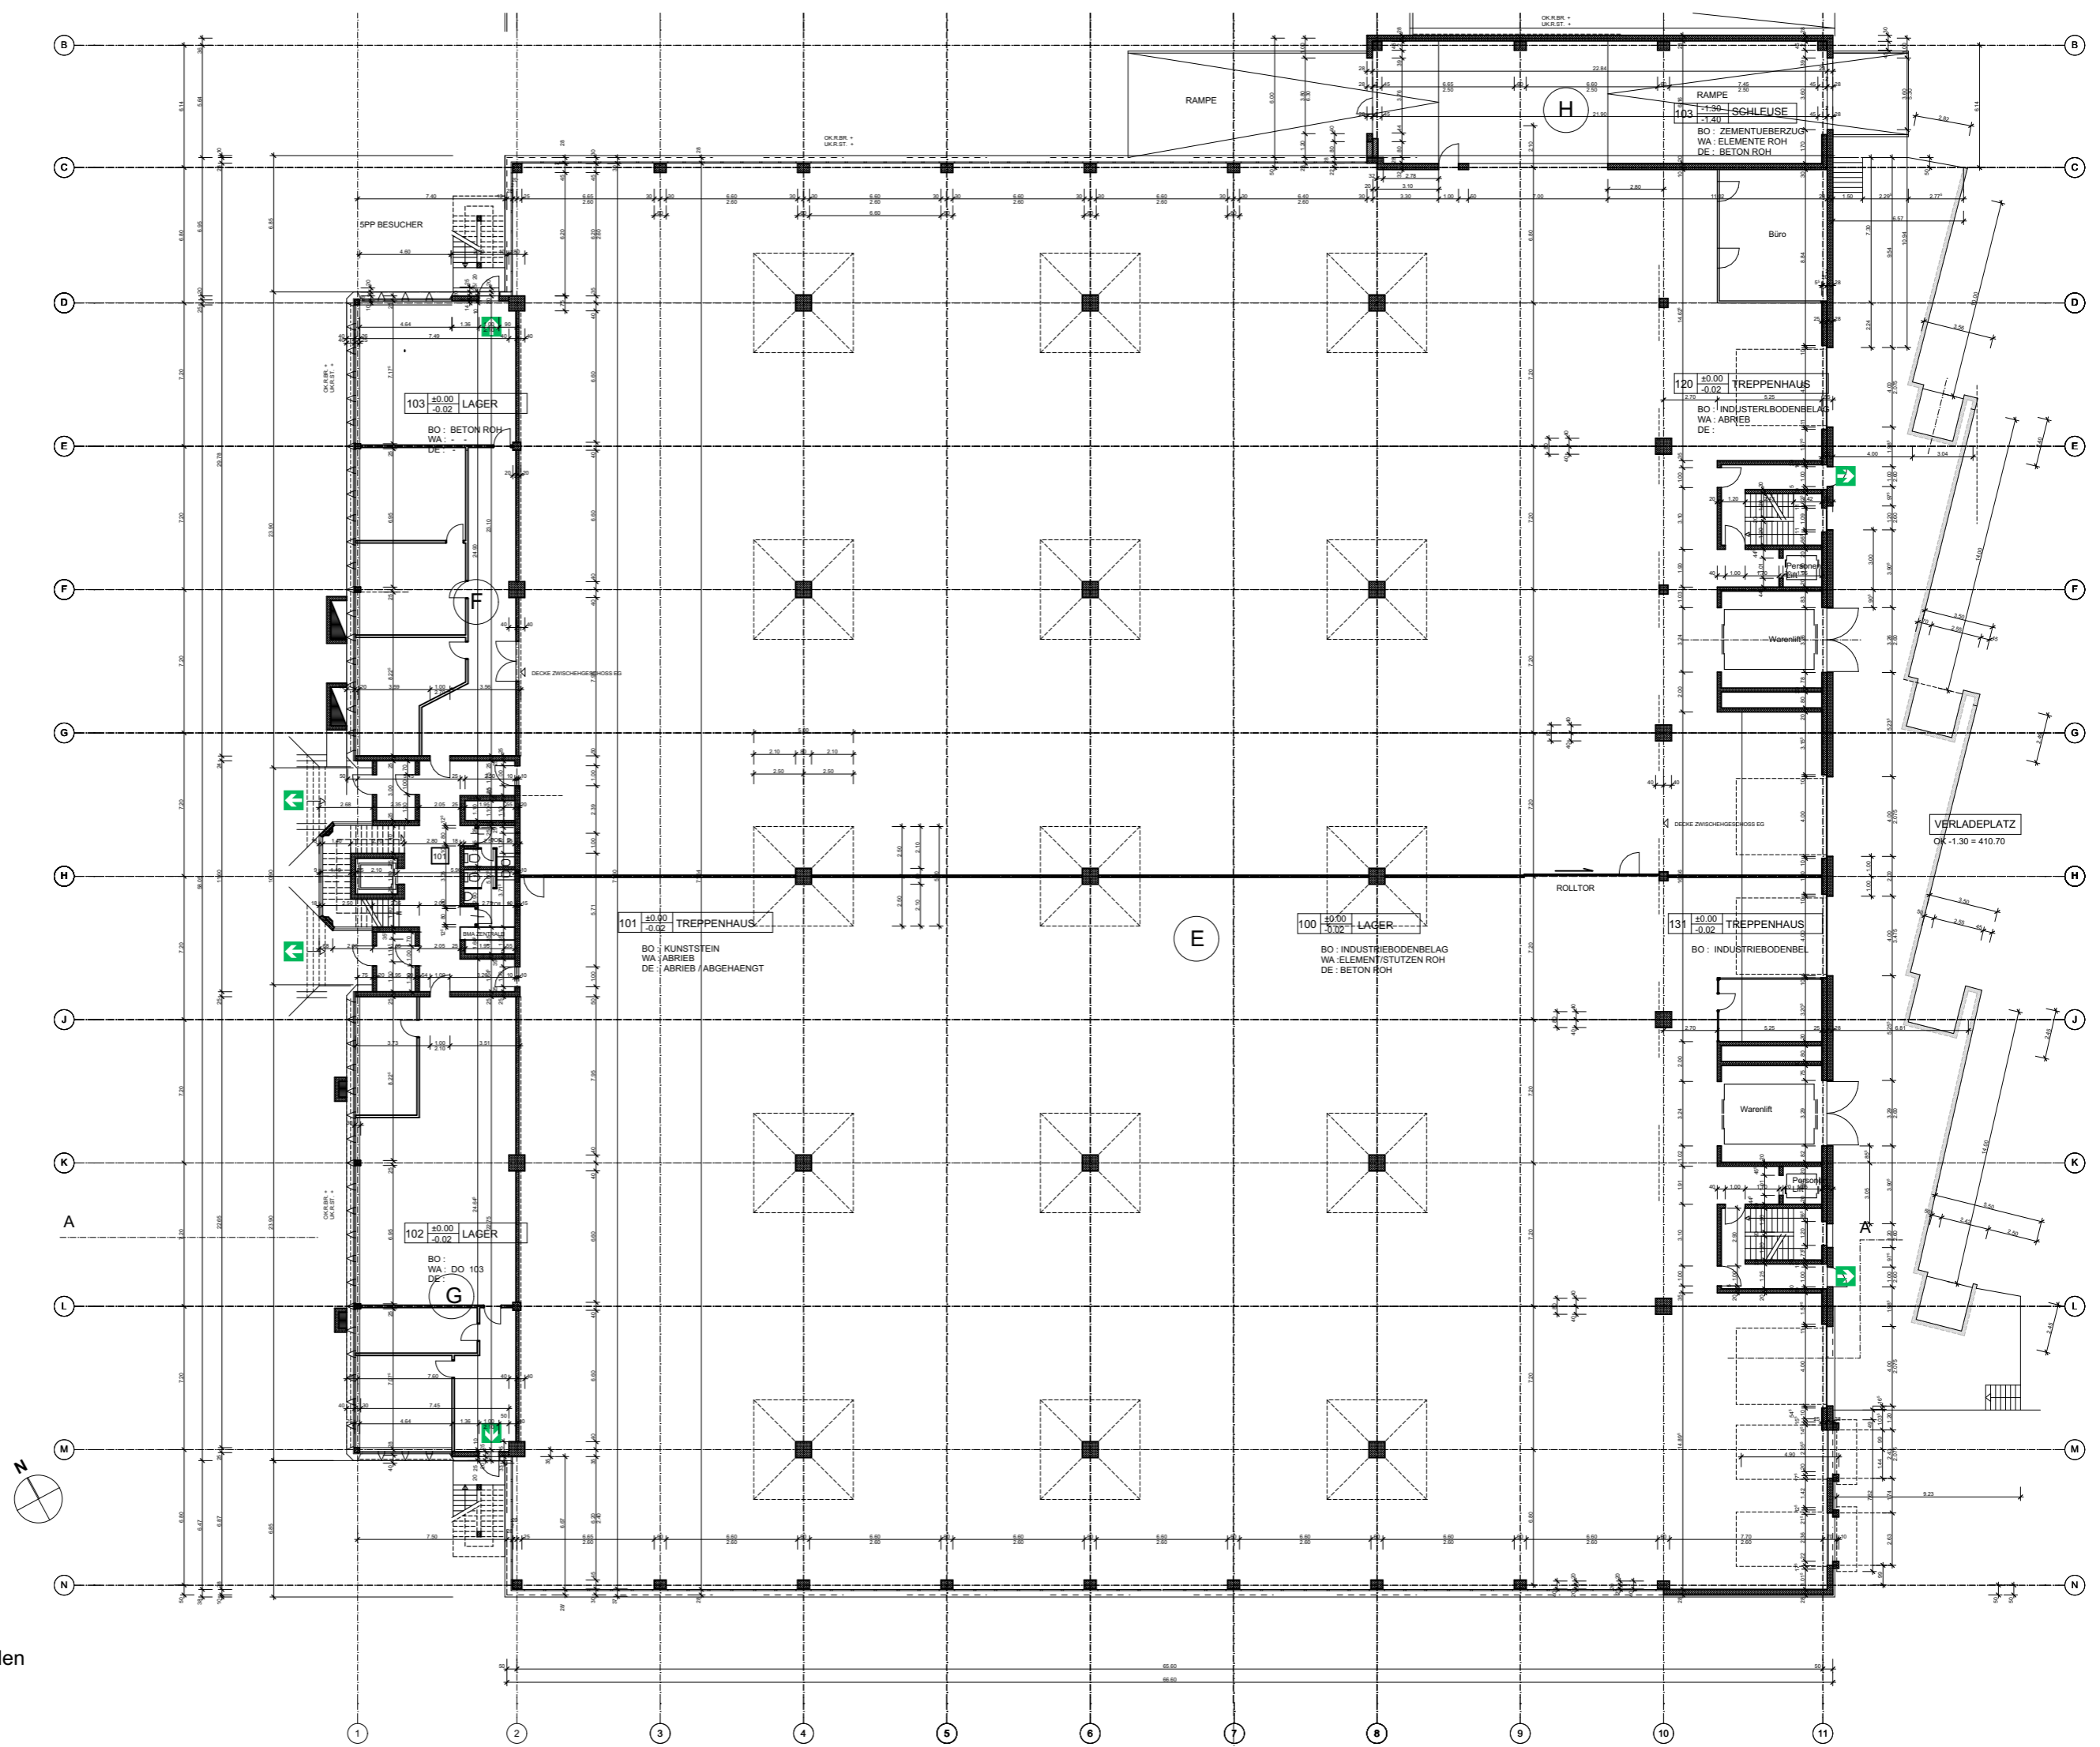

0. Erdgeschoss


Mst. 1:300

Lager- und Verwaltungsgebäude
Mönchmattweg 5, Untertentfelden

Frey Transport AG
Schinhuetweg 5, 5036 Oberentfelden

Gez: bw architekten Dat: 10.03.22

Achtung:
Die Pläne können gegenüber
dem aktuellen Bestand des
Gebäudes Abweichungen
enthalten.

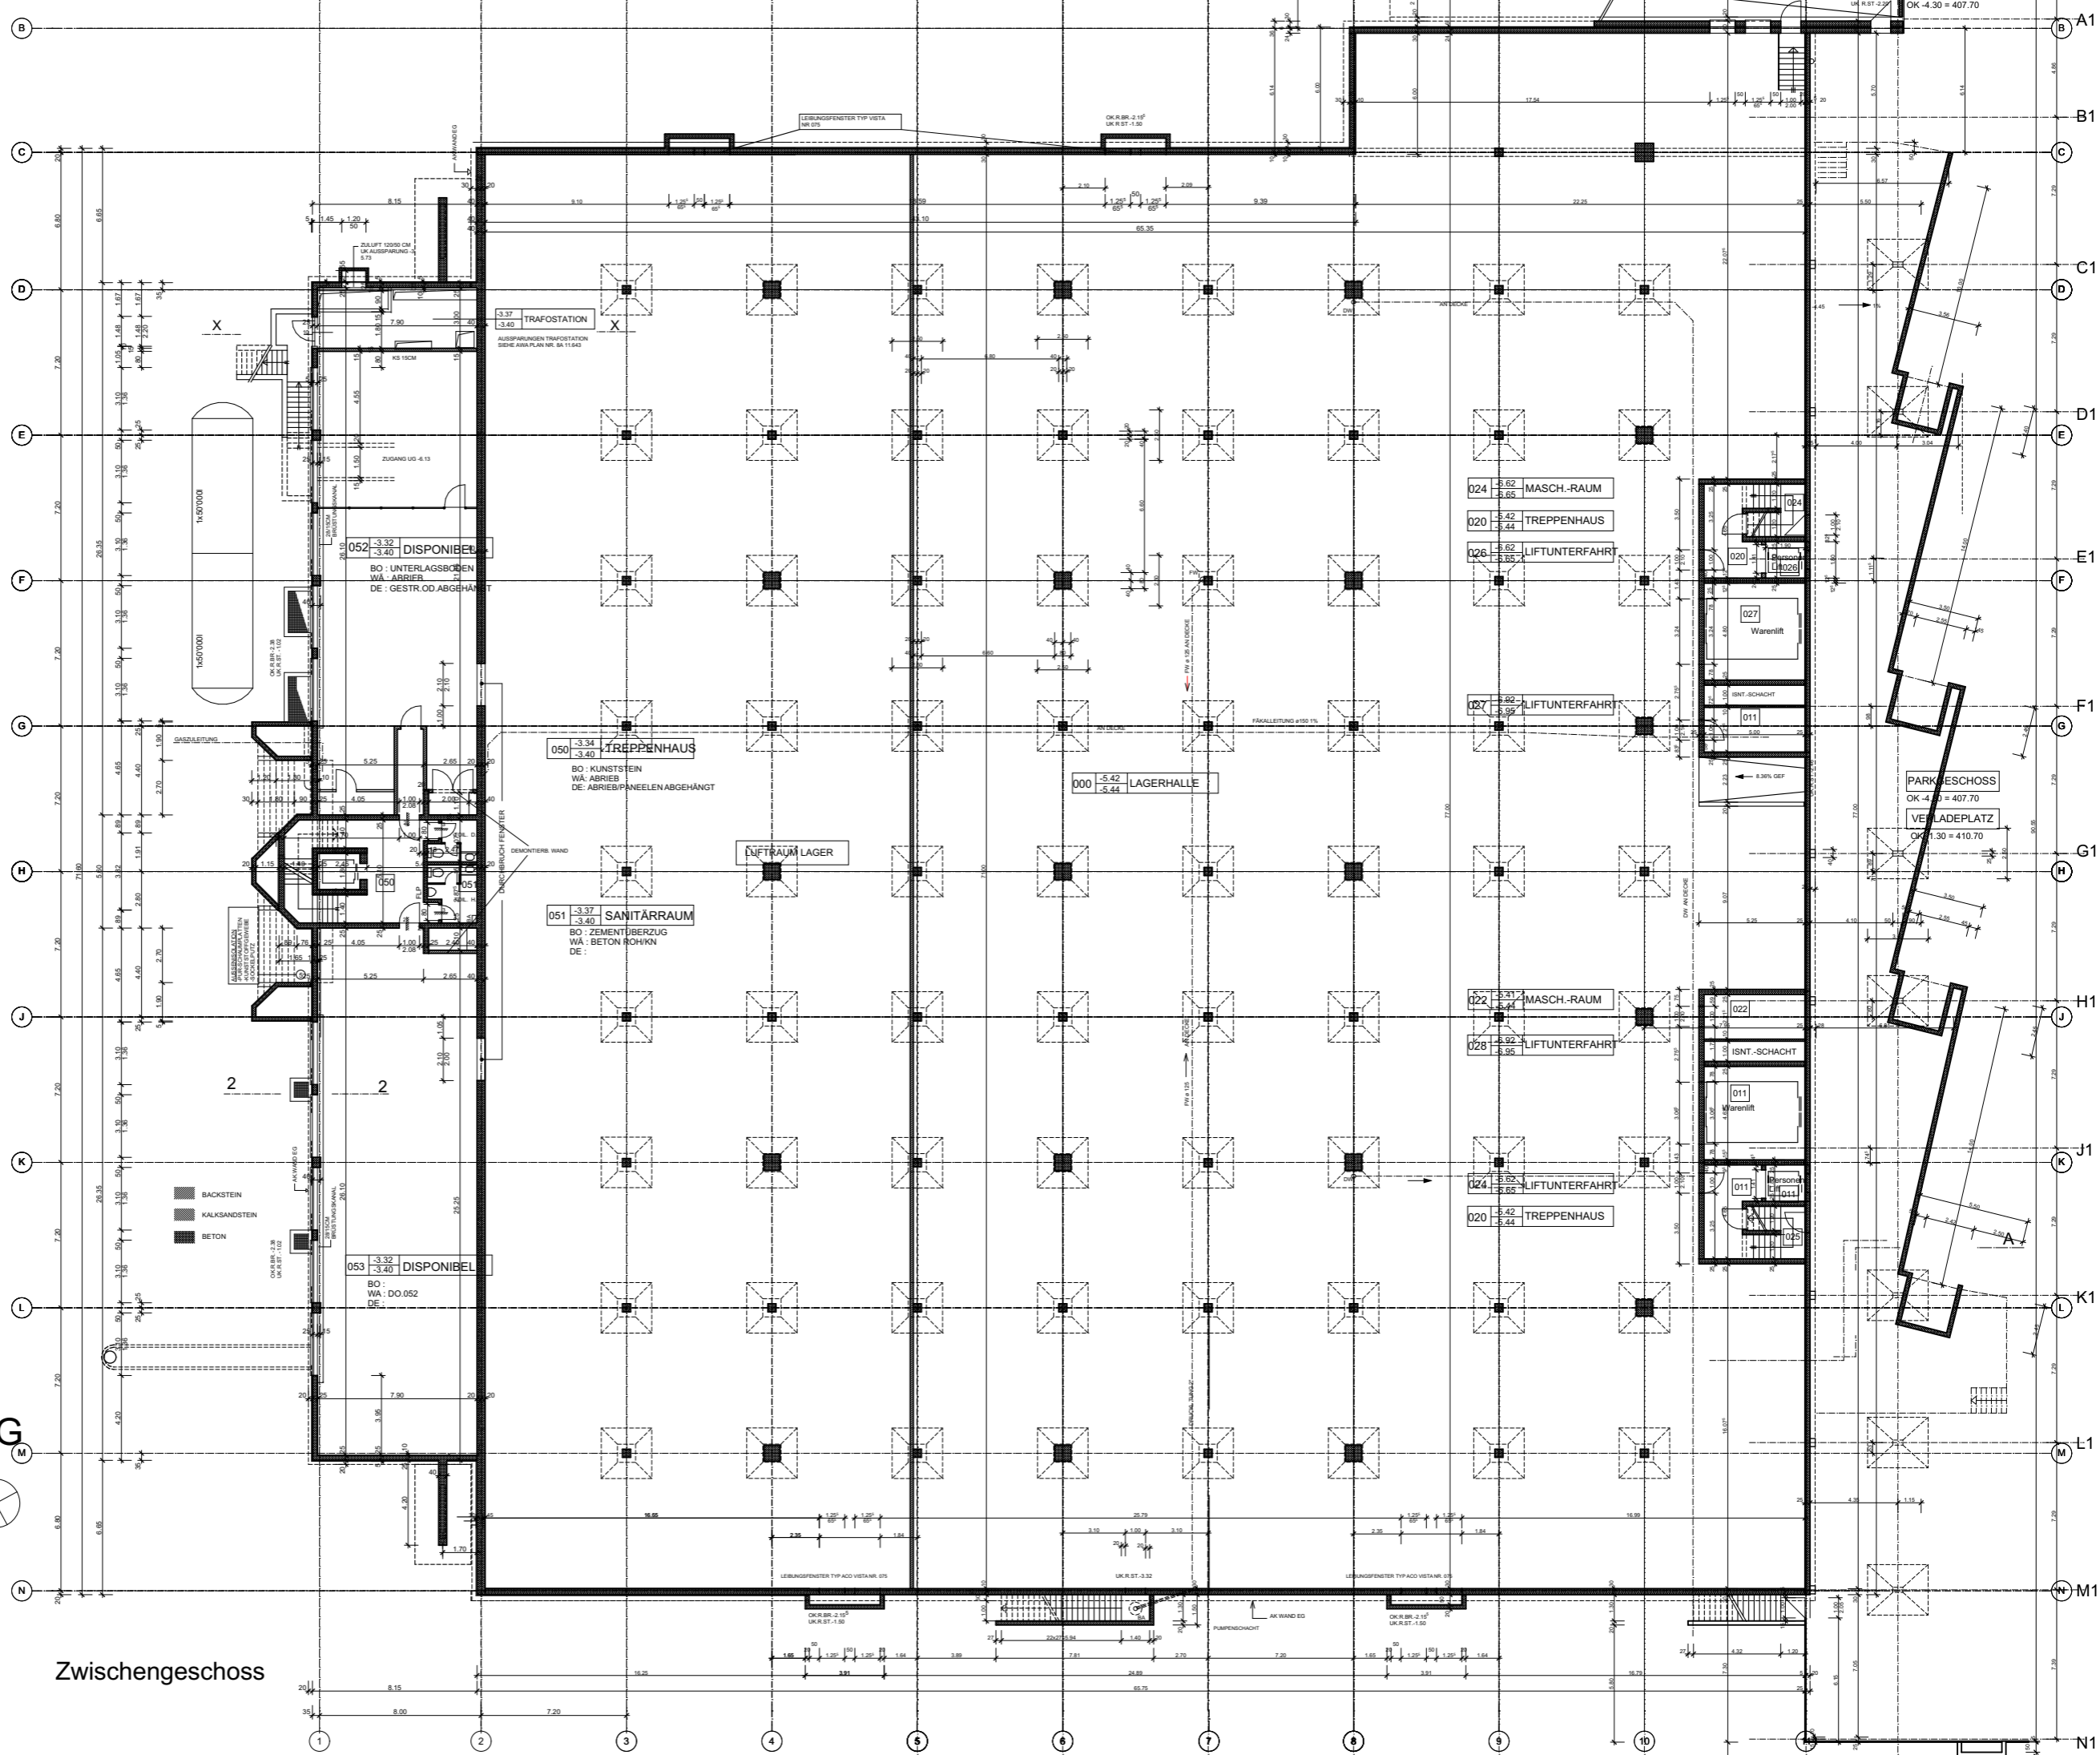

-1.1 Untergeschoss ZG
Mst. 1:300


Lager- und Verwaltungsgebäude
Mönchmattweg 5, Untertentfelden

Frey Transport AG
Schinhuetweg 5, 5036 Oberentfelden

Gez: bw architekten Dat: 10.03.22

Zwischengeschoss

Achtung:
Die Pläne können gegenüber
dem aktuellen Bestand des
Gebäudes Abweichungen
enthalten.

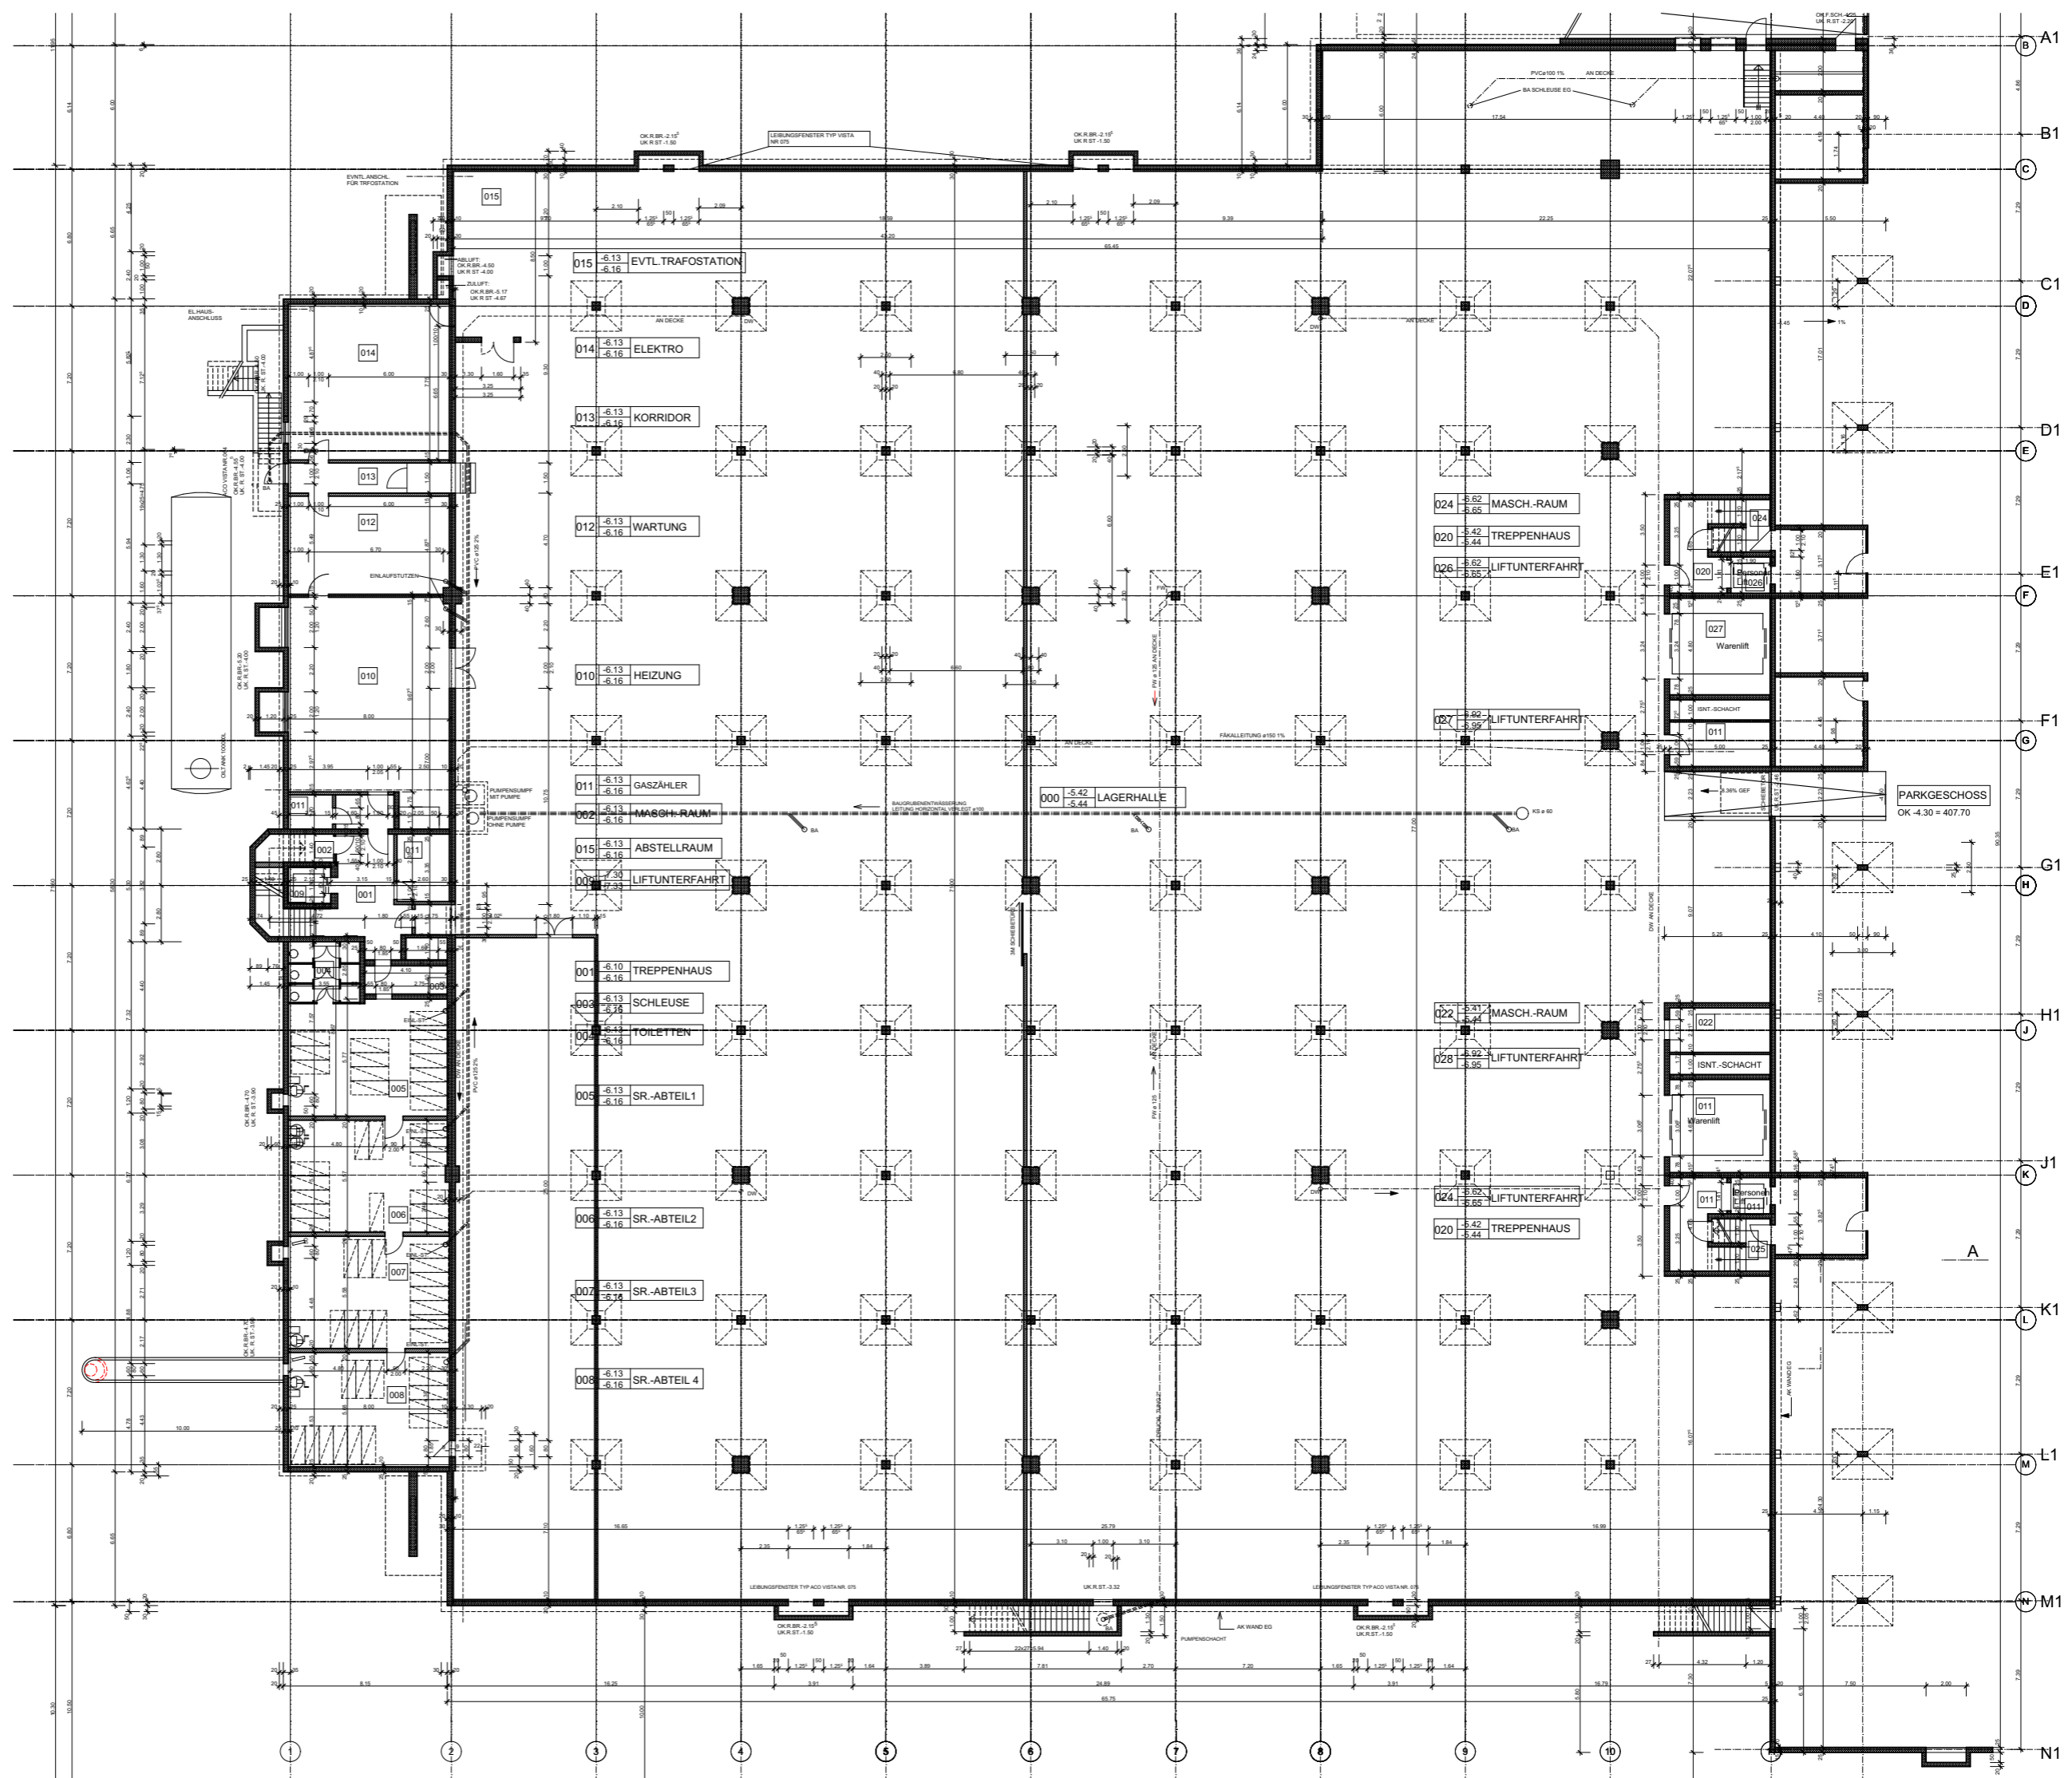

-1. Untergeschoss
Mst. 1:300




Lager- und Verwaltungsgebäude
Mönchmattweg 5, Unterentfelden

Frey Transport AG
Schinhuetweg 5, 5036 Oberentfelden

Gez: bw architekten Dat: 10.03.22

Achtung:
Die Pläne können gegenüber
dem aktuellen Bestand des
Gebäudes Abweichungen
enthalten.

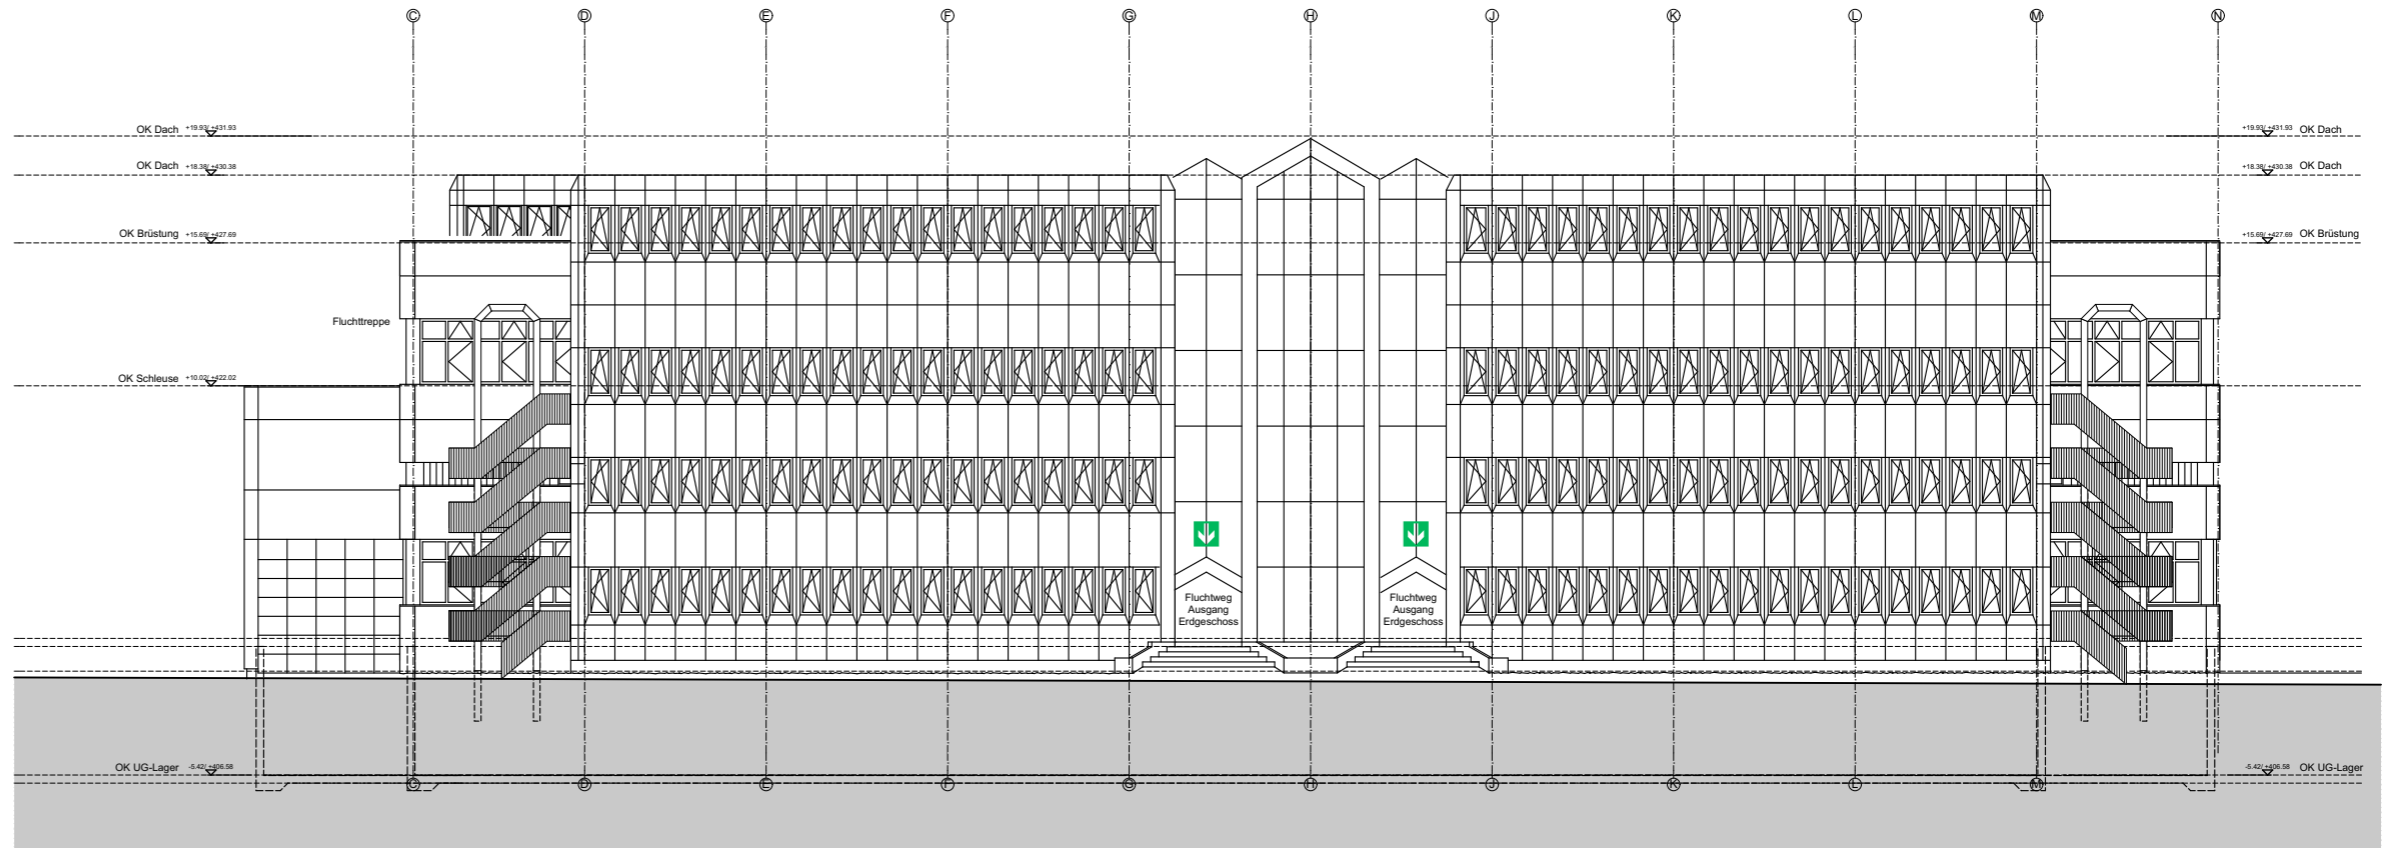

Nord-Westfassade 1:300




Fassaden NW/SO
Mst. 1:300




Lager- und Verwaltungsgebäude
Mönchmattweg 5, Unterentfelden
Frey Transport AG
Schinhuetweg 5, 5036 Oberentfelden

Gez: bw architekten Dat: 10.03.22

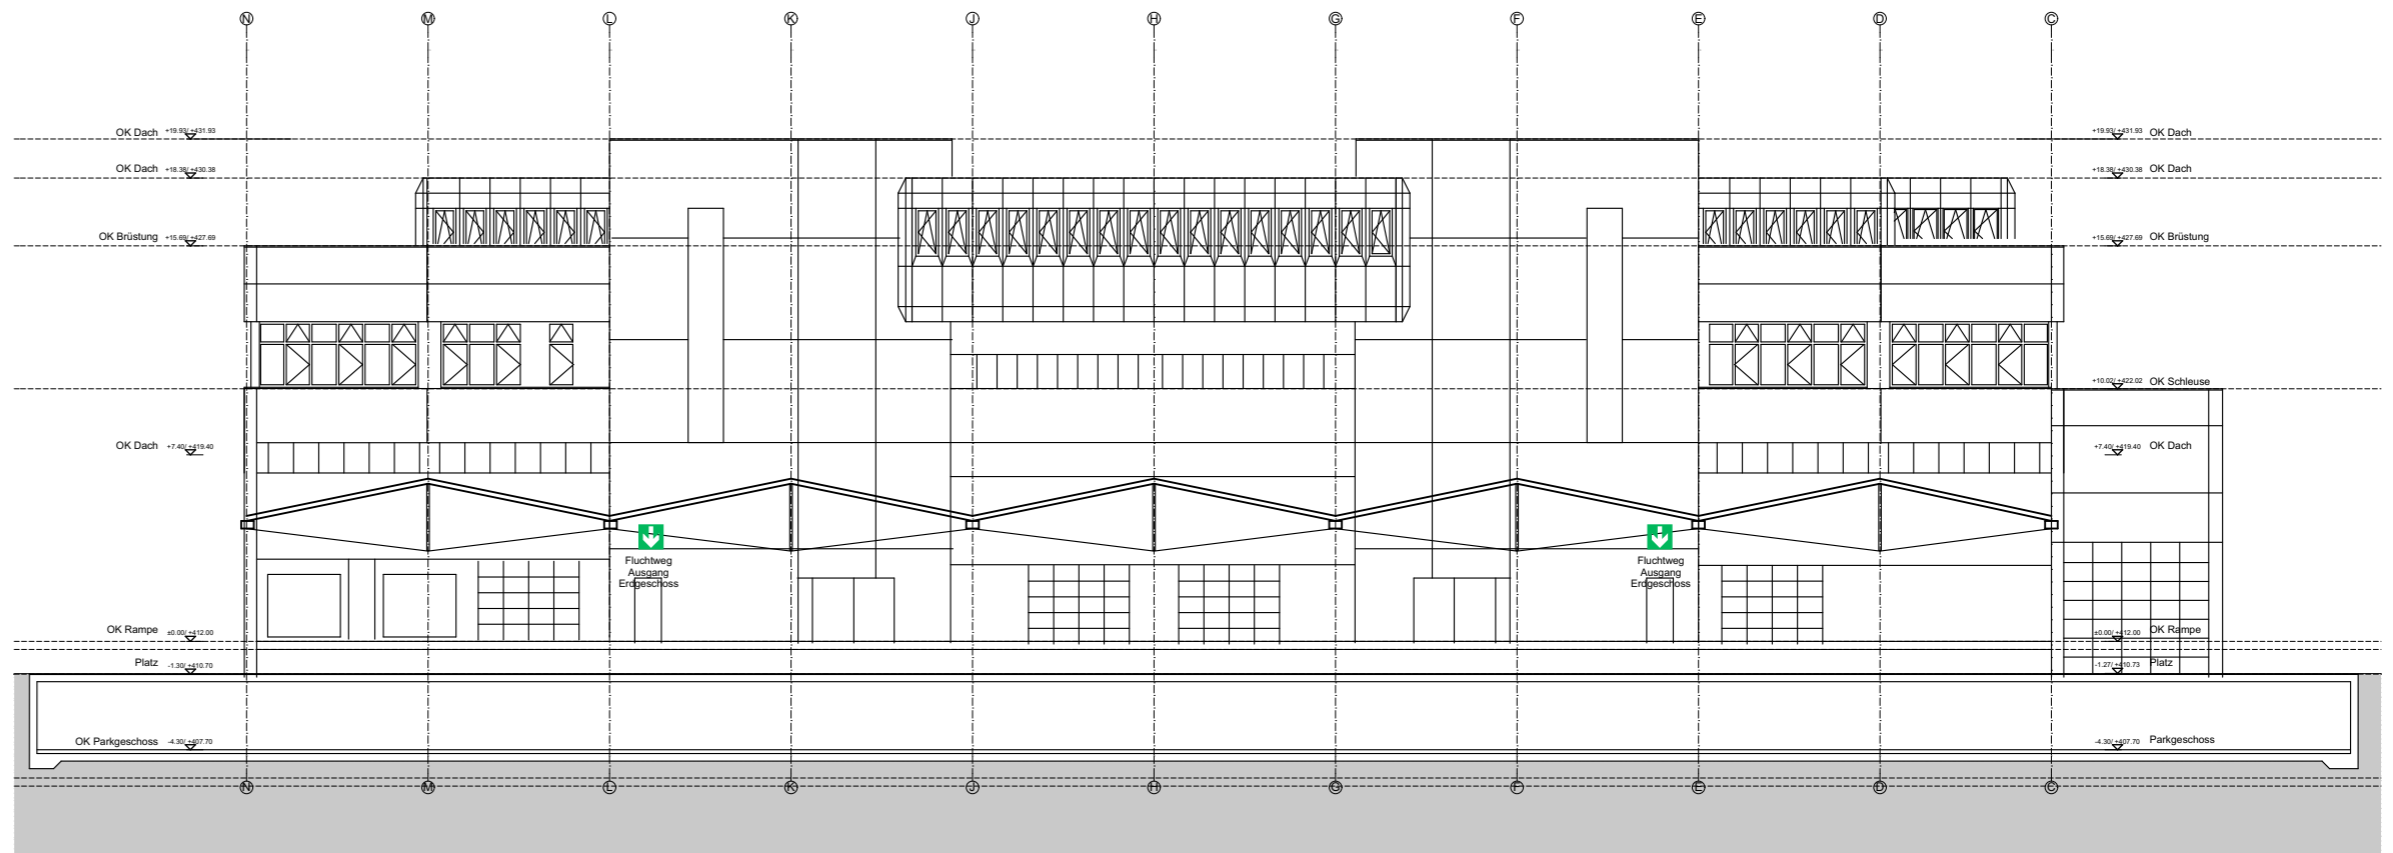

Süd-Ostfassade 1:300

Achtung:
Die Pläne können gegenüber
dem aktuellen Bestand des
Gebäudes Abweichungen
enthalten.

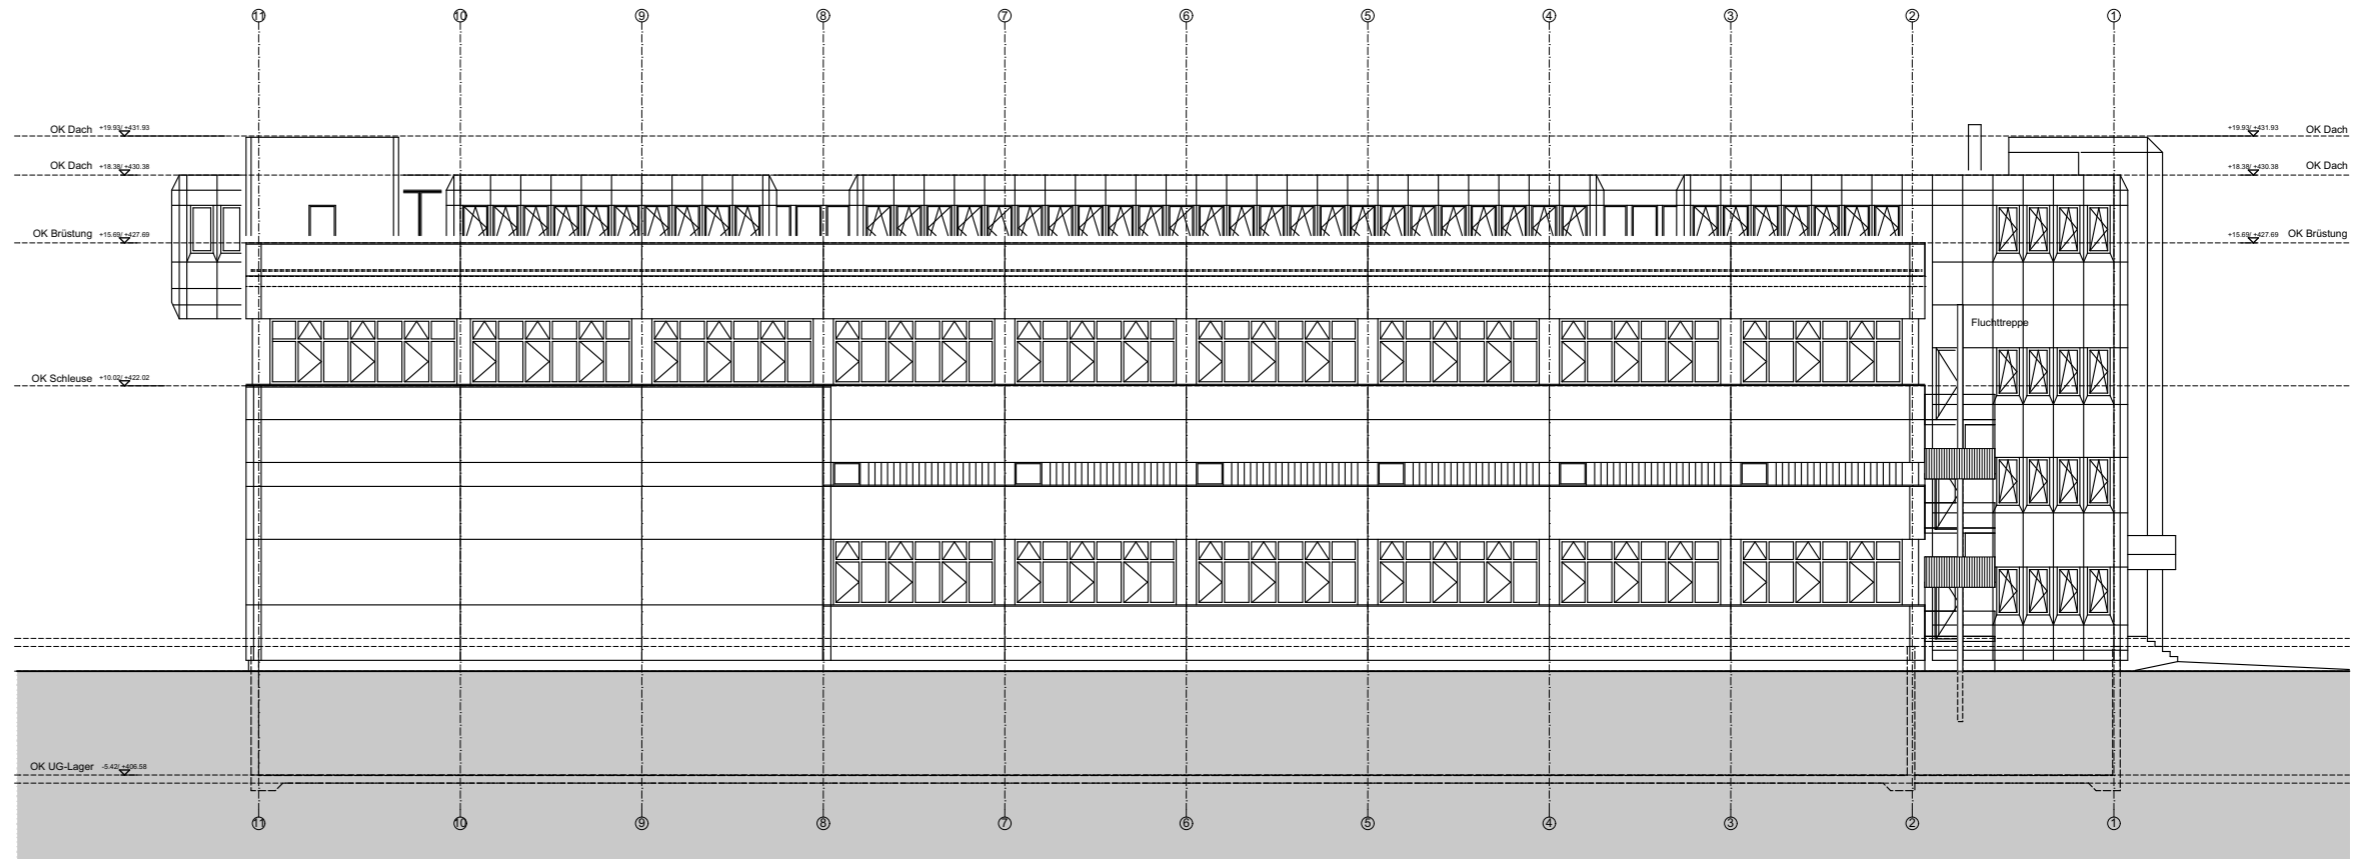

Nord-Ostfassade 1:300




Fassaden NO/SW
Mst. 1:300



Lager- und Verwaltungsgebäude
Mönchmattweg 5, Unterentfelden


Frey Transport AG
Schinhuetweg 5, 5036 Oberentfelden

Gez: bw architekten Dat: 10.03.22

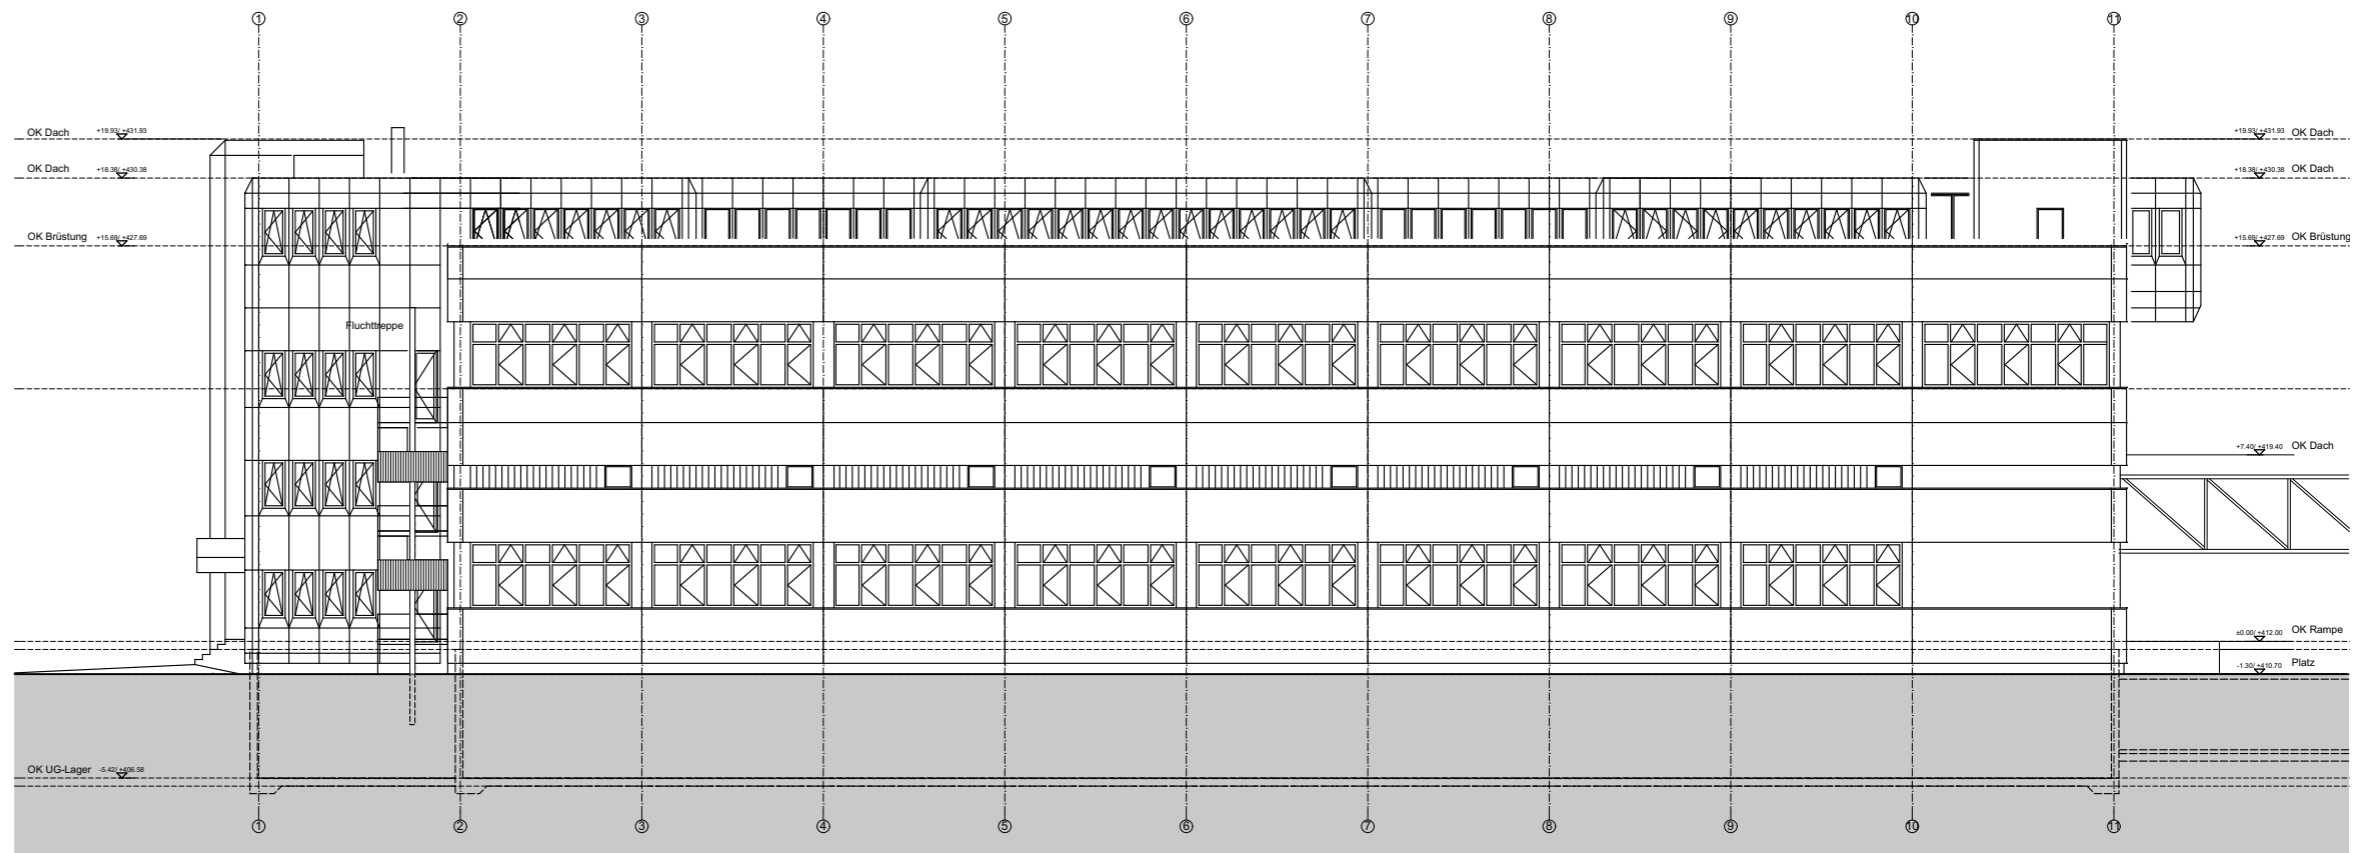


Süd-Westfassade 1:300

Achtung:
Die Pläne können gegenüber
dem aktuellen Bestand des
Gebäudes Abweichungen
enthalten.

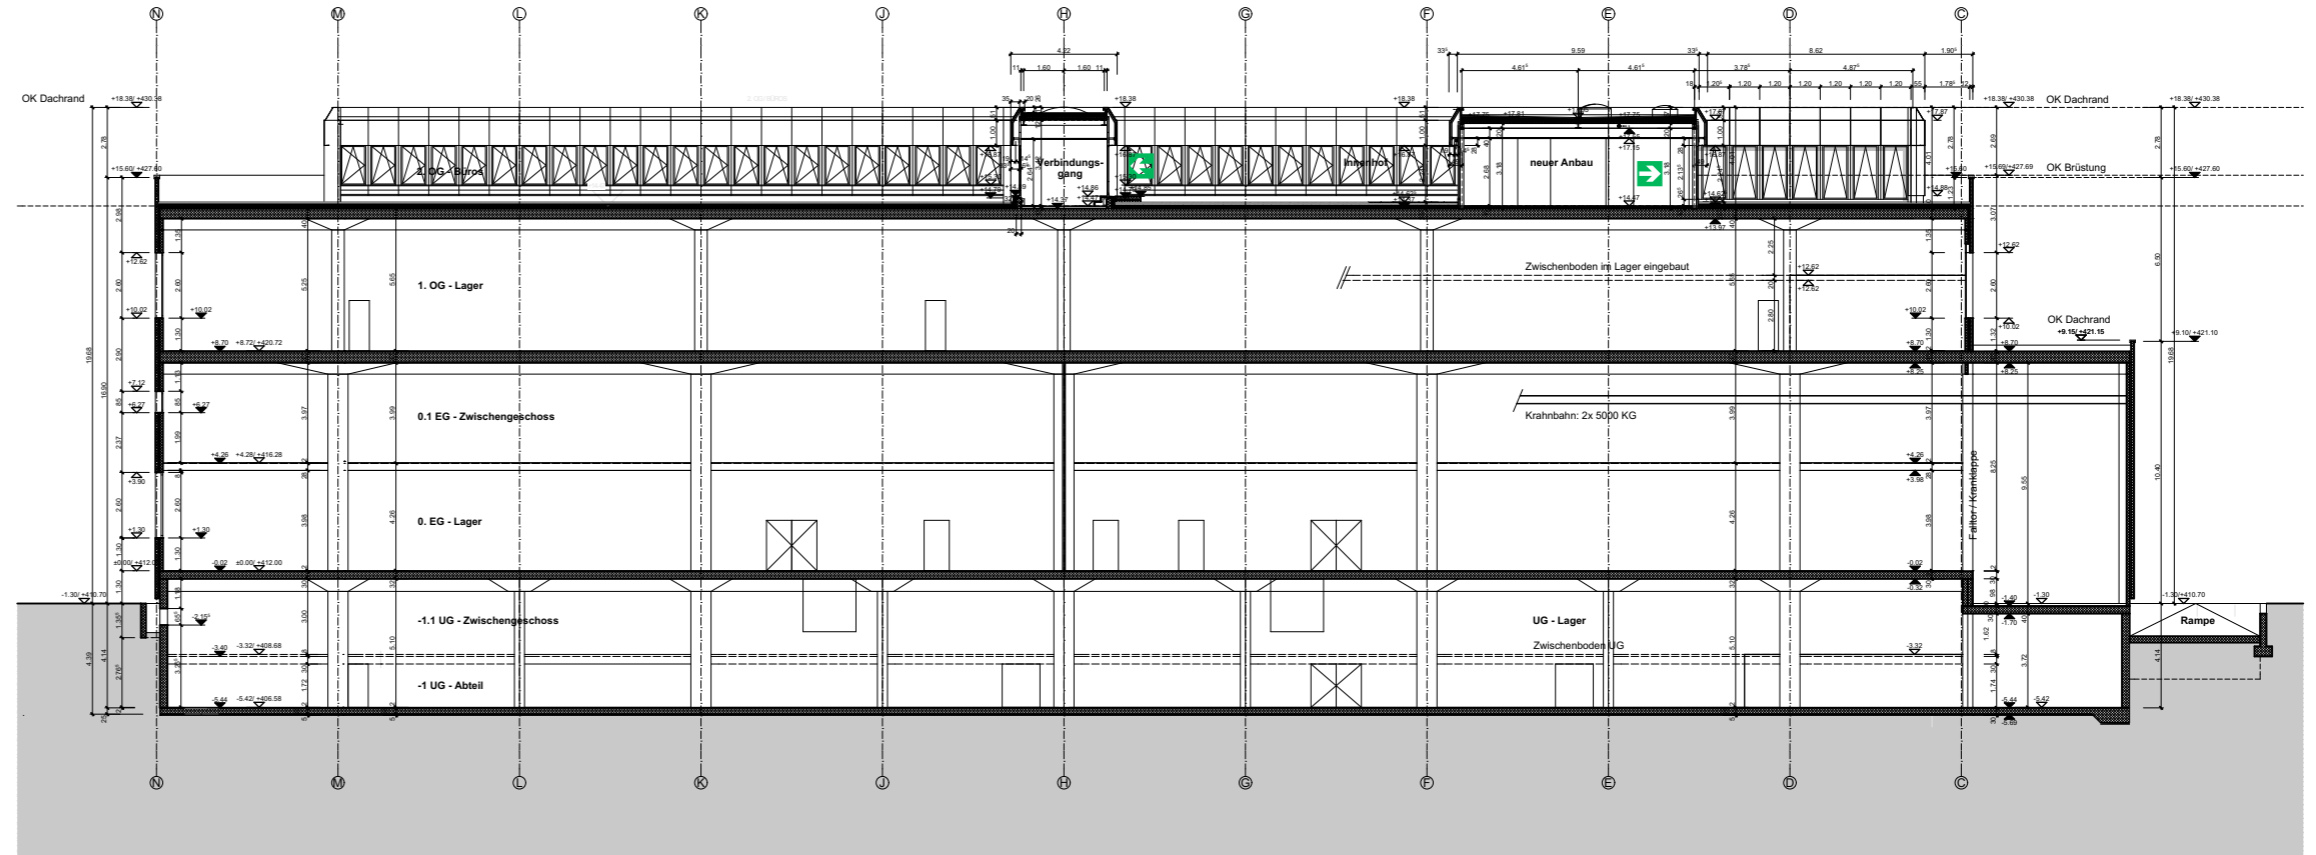

Schnitt A-A 1:300

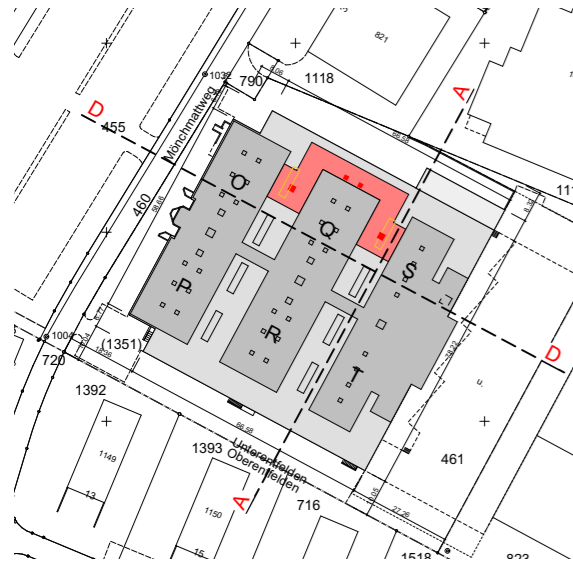


Schnitte A und D
Mst. 1:300



Lager- und Verwaltungsgebäude
Mönchmattweg 5, Unterentfelden

Frey Transport AG
Schinhuetweg 5, 5036 Oberentfelden

Gez: bw architekten Dat: 10.03.22

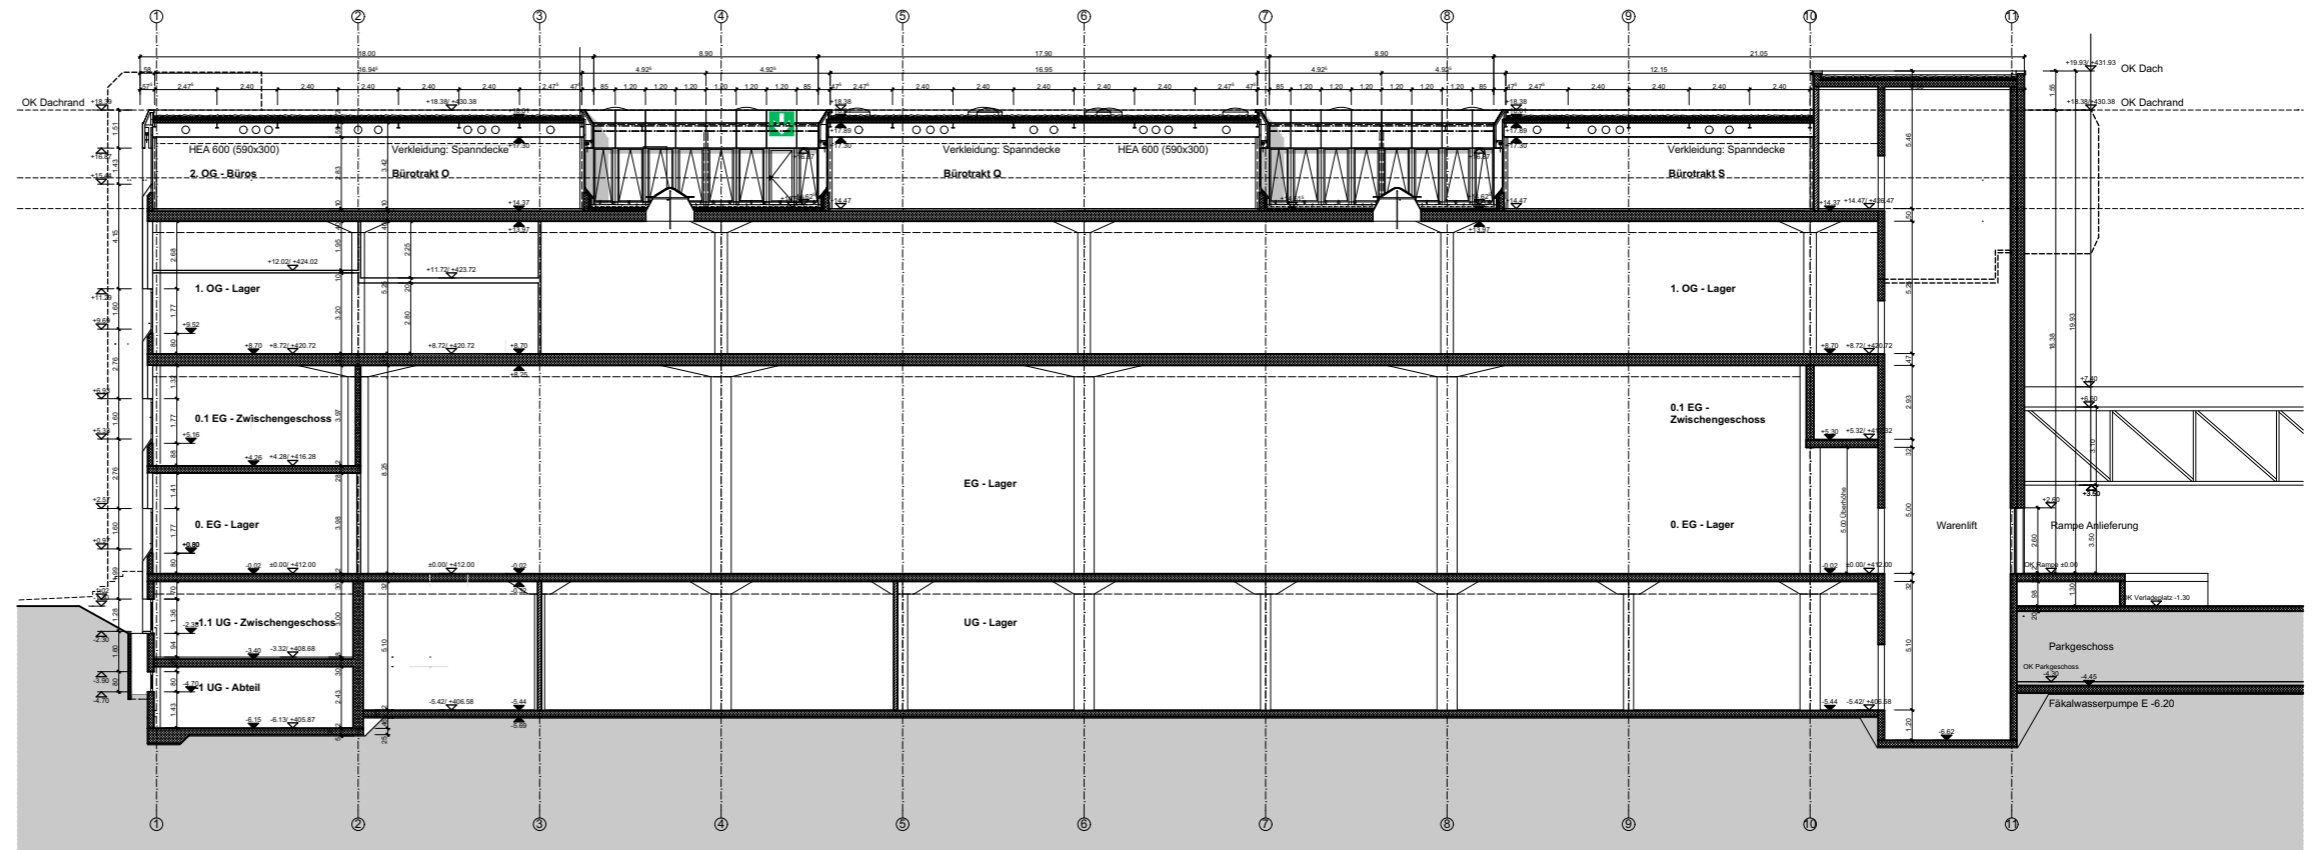

Schnitt D-D 1:300